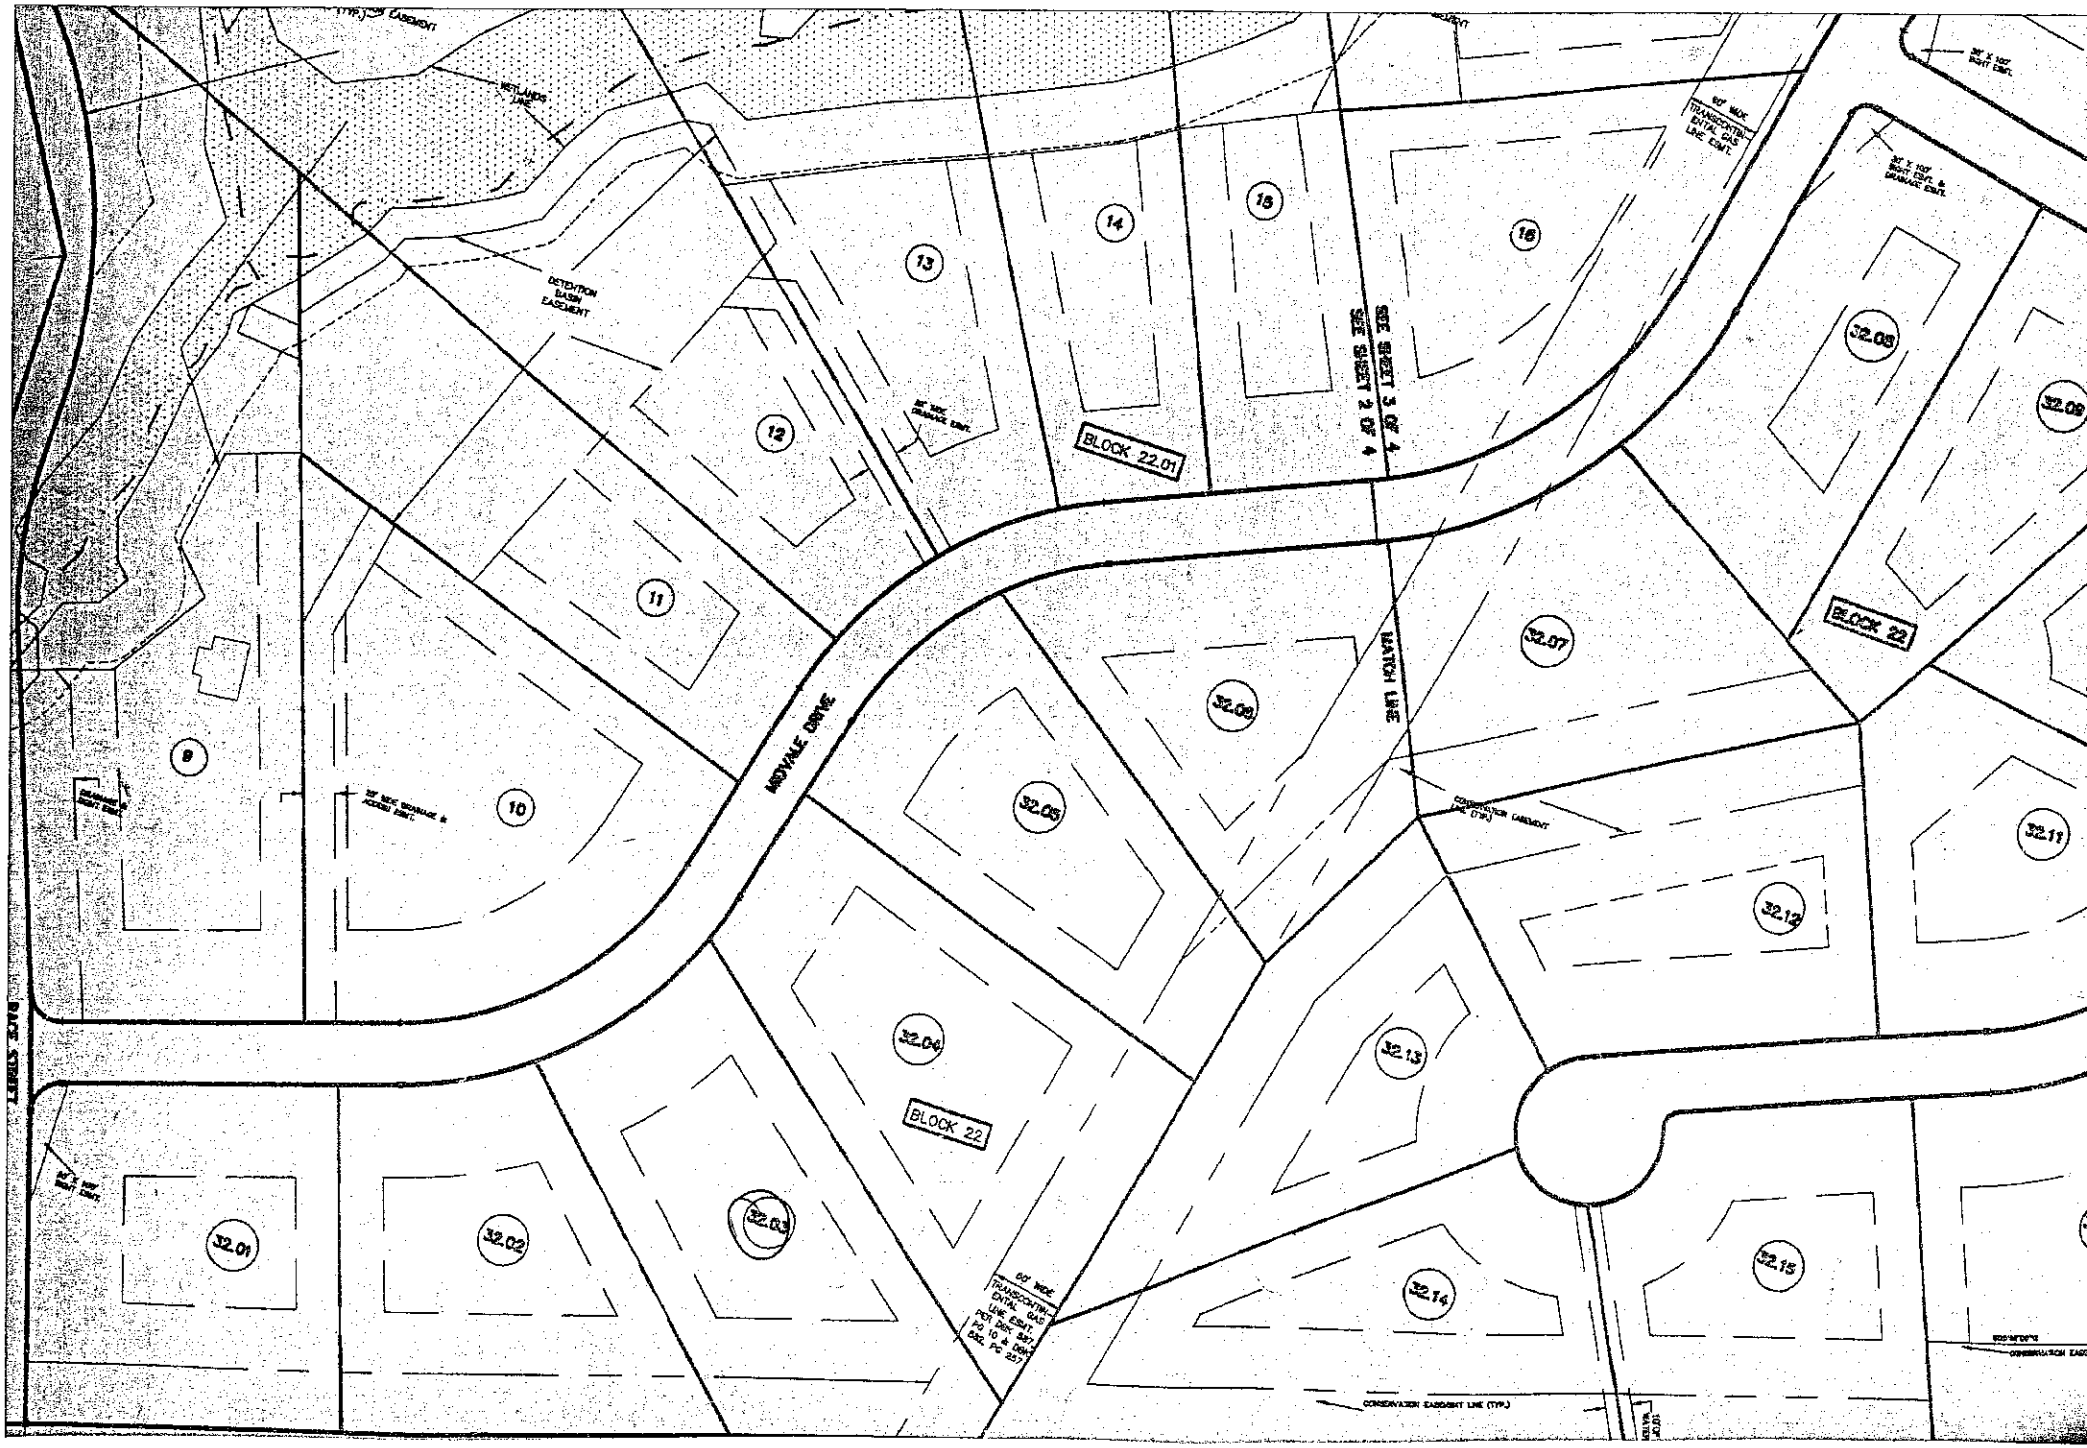

WETLANDS LINE
DETENTION BASIN EASEMENT
MIDVALE DRIVE
MATCH LINE
SEE SHEET 3 OF 4
SEE SHEET 2 OF 4
BLOCK 22.01
BLOCK 22
BLOCK 22
60' WIDE TRANSCONTINENTAL GAS LINE ESMT.
CONSERVATION EASEMENT LINE (TYP.)
RACE STREET
9
10
11
12
13
14
15
16
32.01
32.02
32.03
32.04
32.05
32.06
32.07
32.08
32.09
32.11
32.12
32.13
32.14
32.15