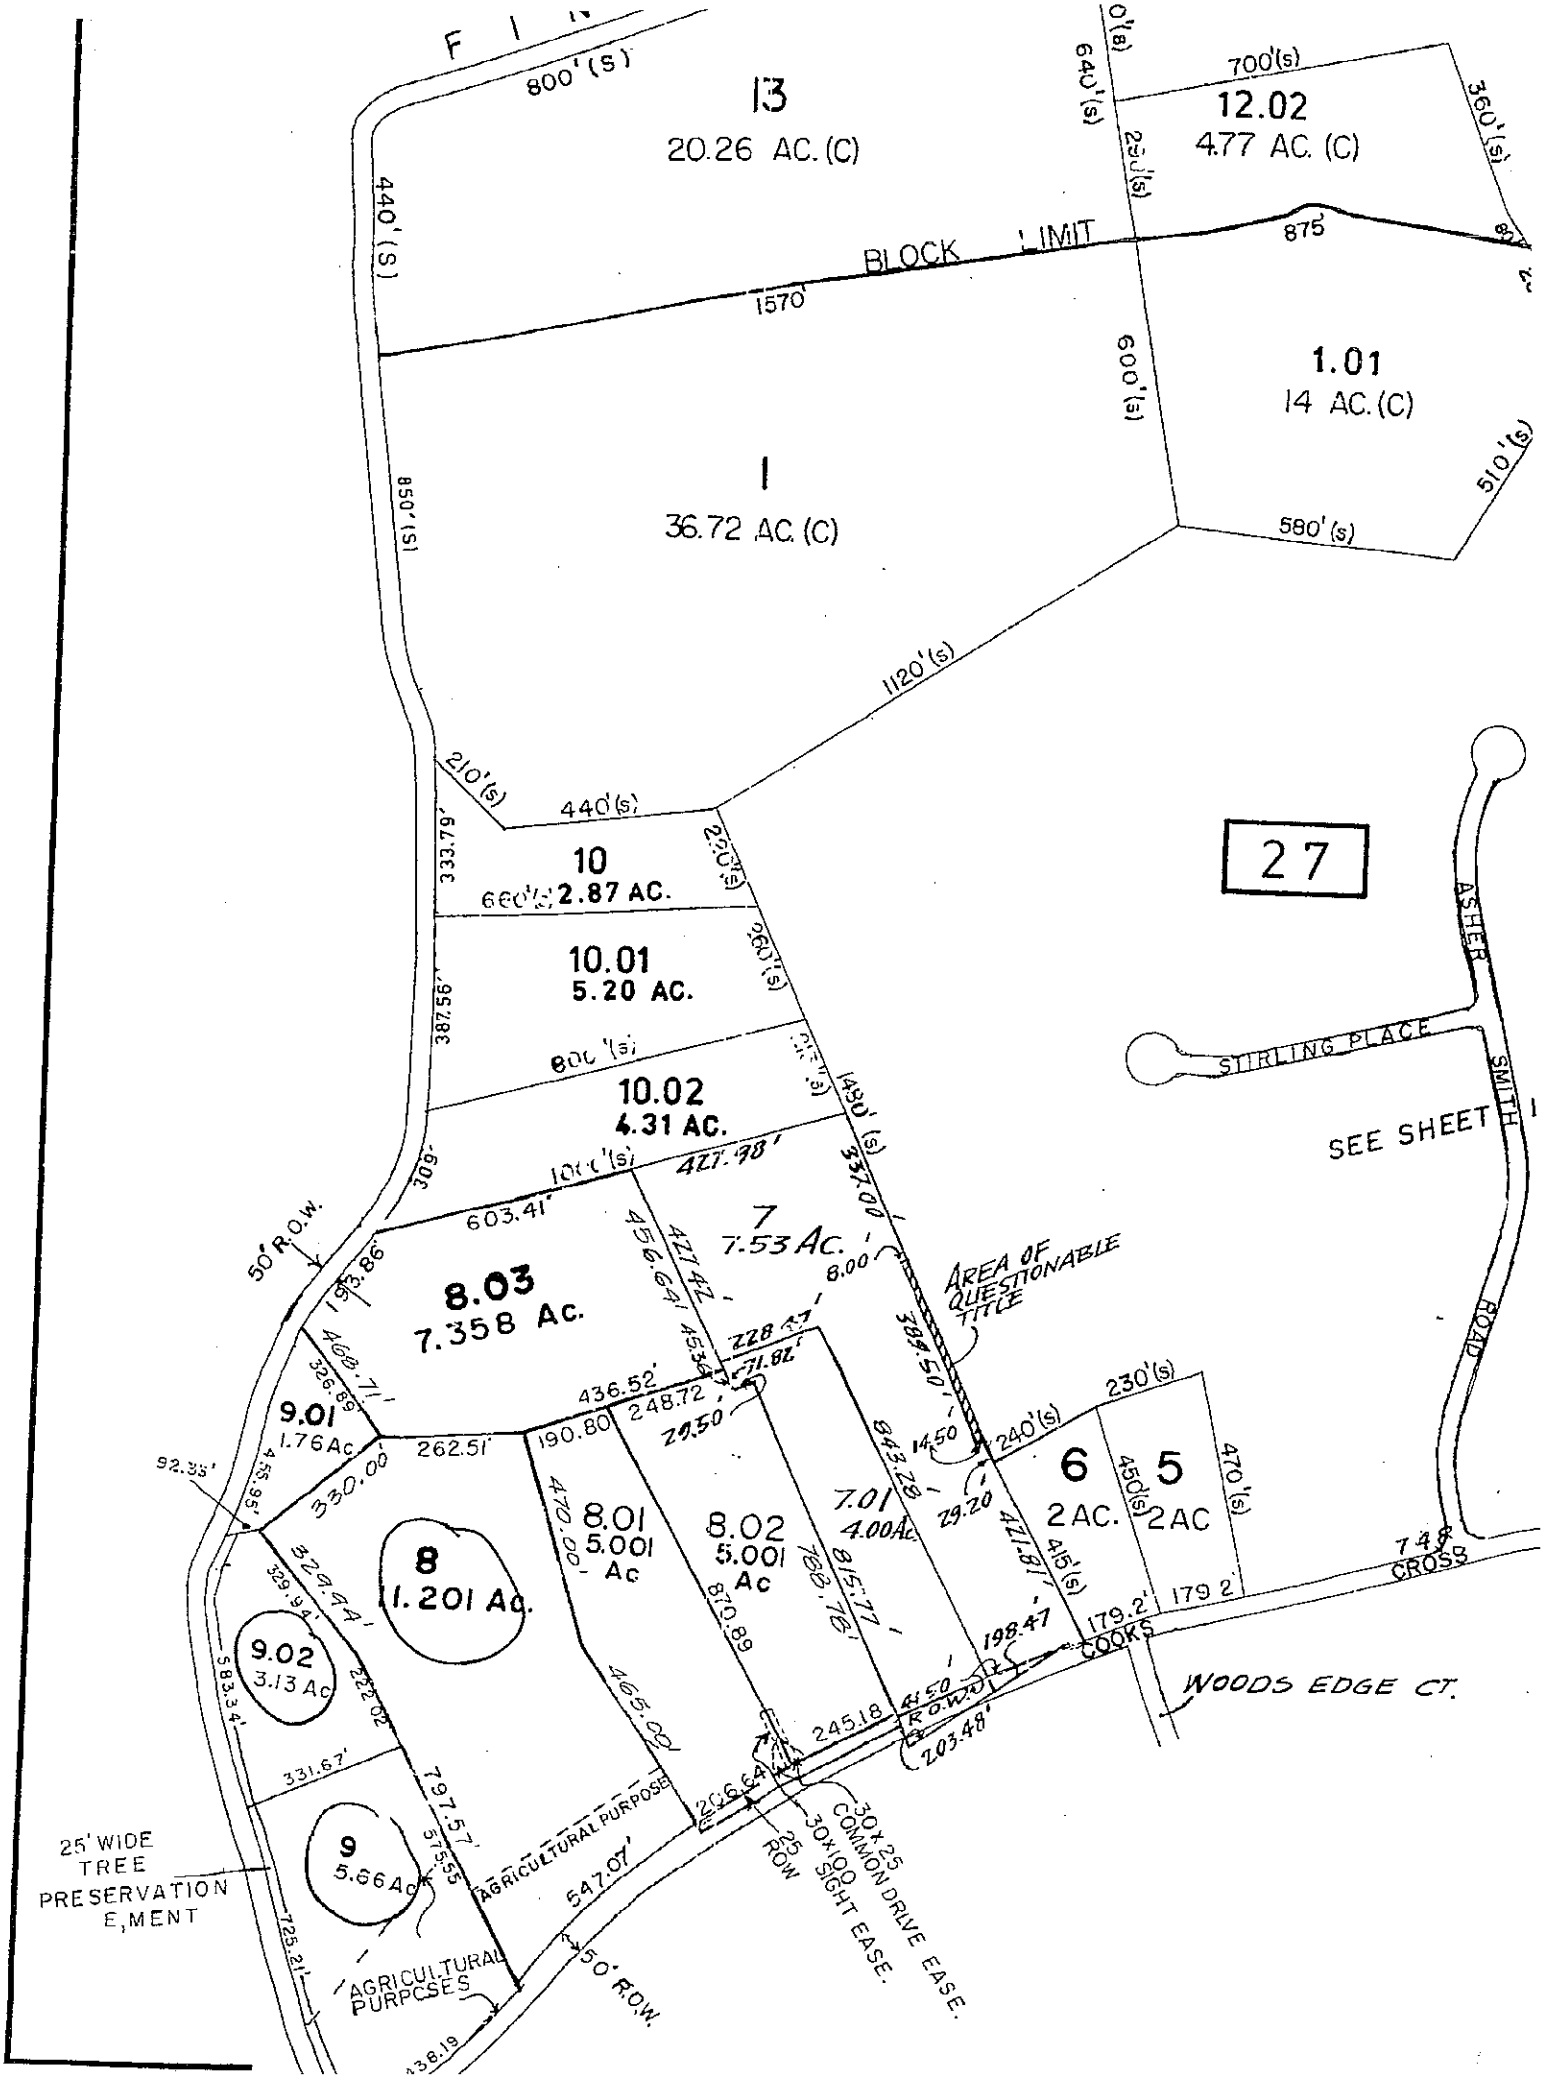
13
20.26 AC. (C)
12.02
4.77 AC. (C)
BLOCK LIMIT
1.01
14 AC. (C)
1
36.72 AC. (C)
10
2.87 AC.
10.01
5.20 AC.
10.02
4.31 AC.
27
ASHER
STIRLING PLACE
SMITH ROAD
SEE SHEET
7
7.53 Ac.
AREA OF QUESTIONABLE TITLE
8.03
7.358 Ac.
50' R.O.W.
9.01
1.76 Ac.
8
1.201 Ac.
8.01
5.001 Ac
8.02
5.001 Ac
7.01
4.00 Ac
6
2 AC.
5
2 AC
9.02
3.13 Ac
9
5.66 Ac
AGRICULTURAL PURPOSE
AGRICULTURAL PURPOSES
25' WIDE TREE PRESERVATION EMENT
30 x 25 COMMON DRIVE EASE.
30 x 100 SIGHT EASE.
25 ROW
50' R.O.W.
COOKS CROSS
WOODS EDGE CT.