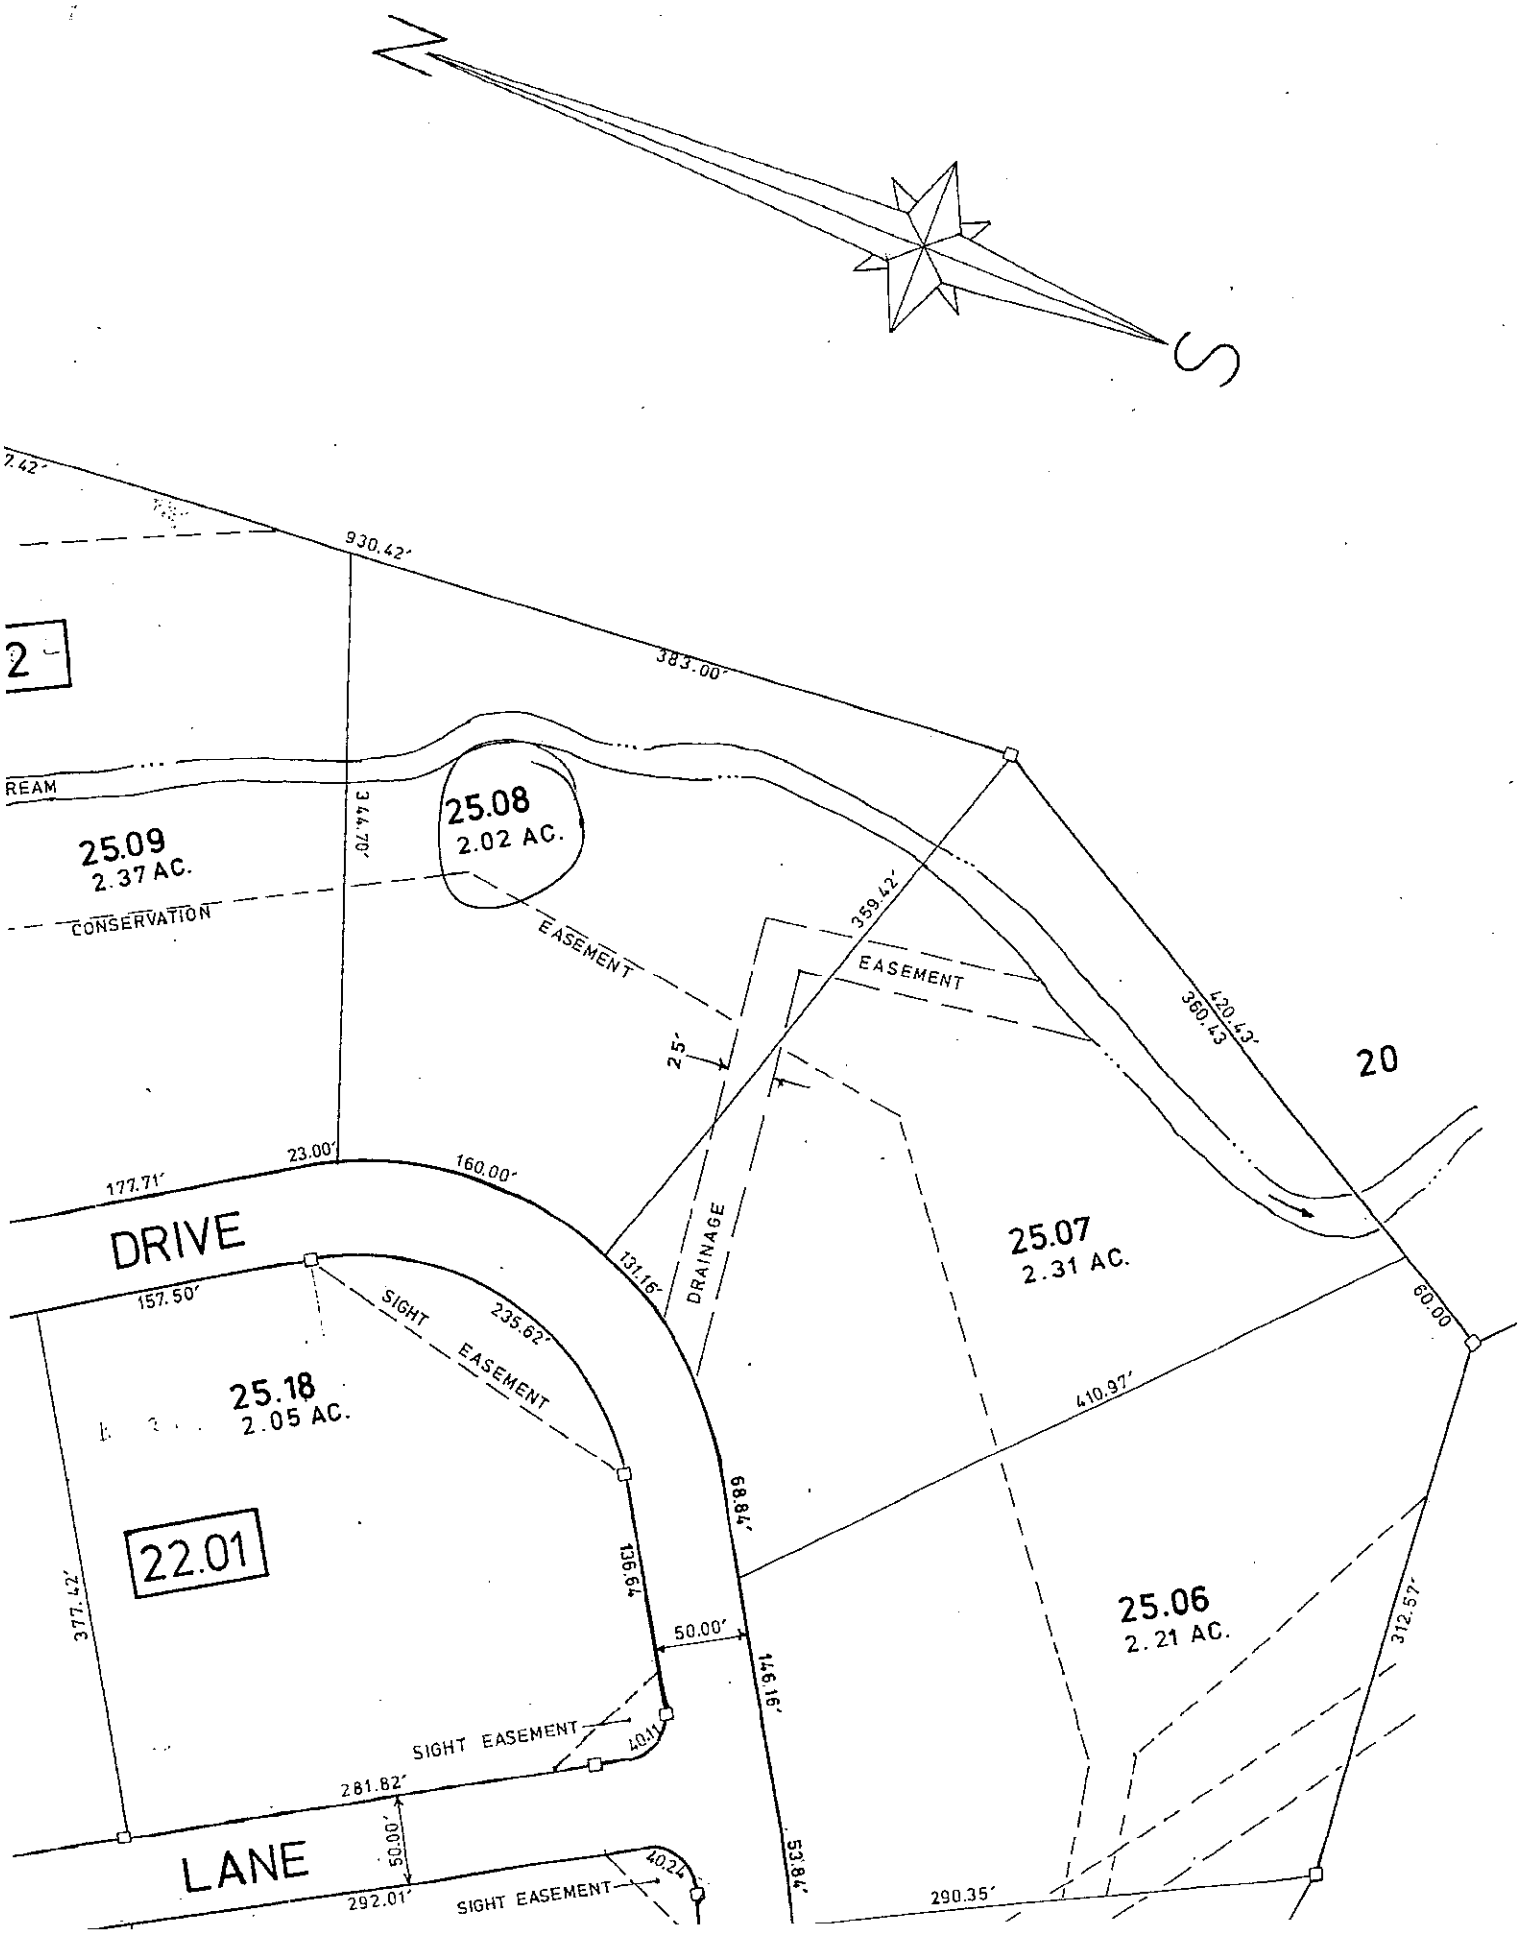
N
S
2.42'
930.42'
383.00'
2
REAM
25.09
2.37 AC.
CONSERVATION
344.70'
25.08
2.02 AC.
EASEMENT
359.42'
EASEMENT
420.43'
360.43
20
2.5'
177.71'
23.00'
160.00'
DRIVE
131.16'
DRAINAGE
25.07
2.31 AC.
157.50'
SIGHT
235.62'
EASEMENT
60.00
25.18
2.05 AC.
410.97'
68.84'
22.01
139.64'
377.42'
50.00'
146.16'
25.06
2.21 AC.
312.57'
SIGHT EASEMENT
40.11
281.82'
50.00'
LANE
53.84'
40.24
292.01'
SIGHT EASEMENT
290.35'