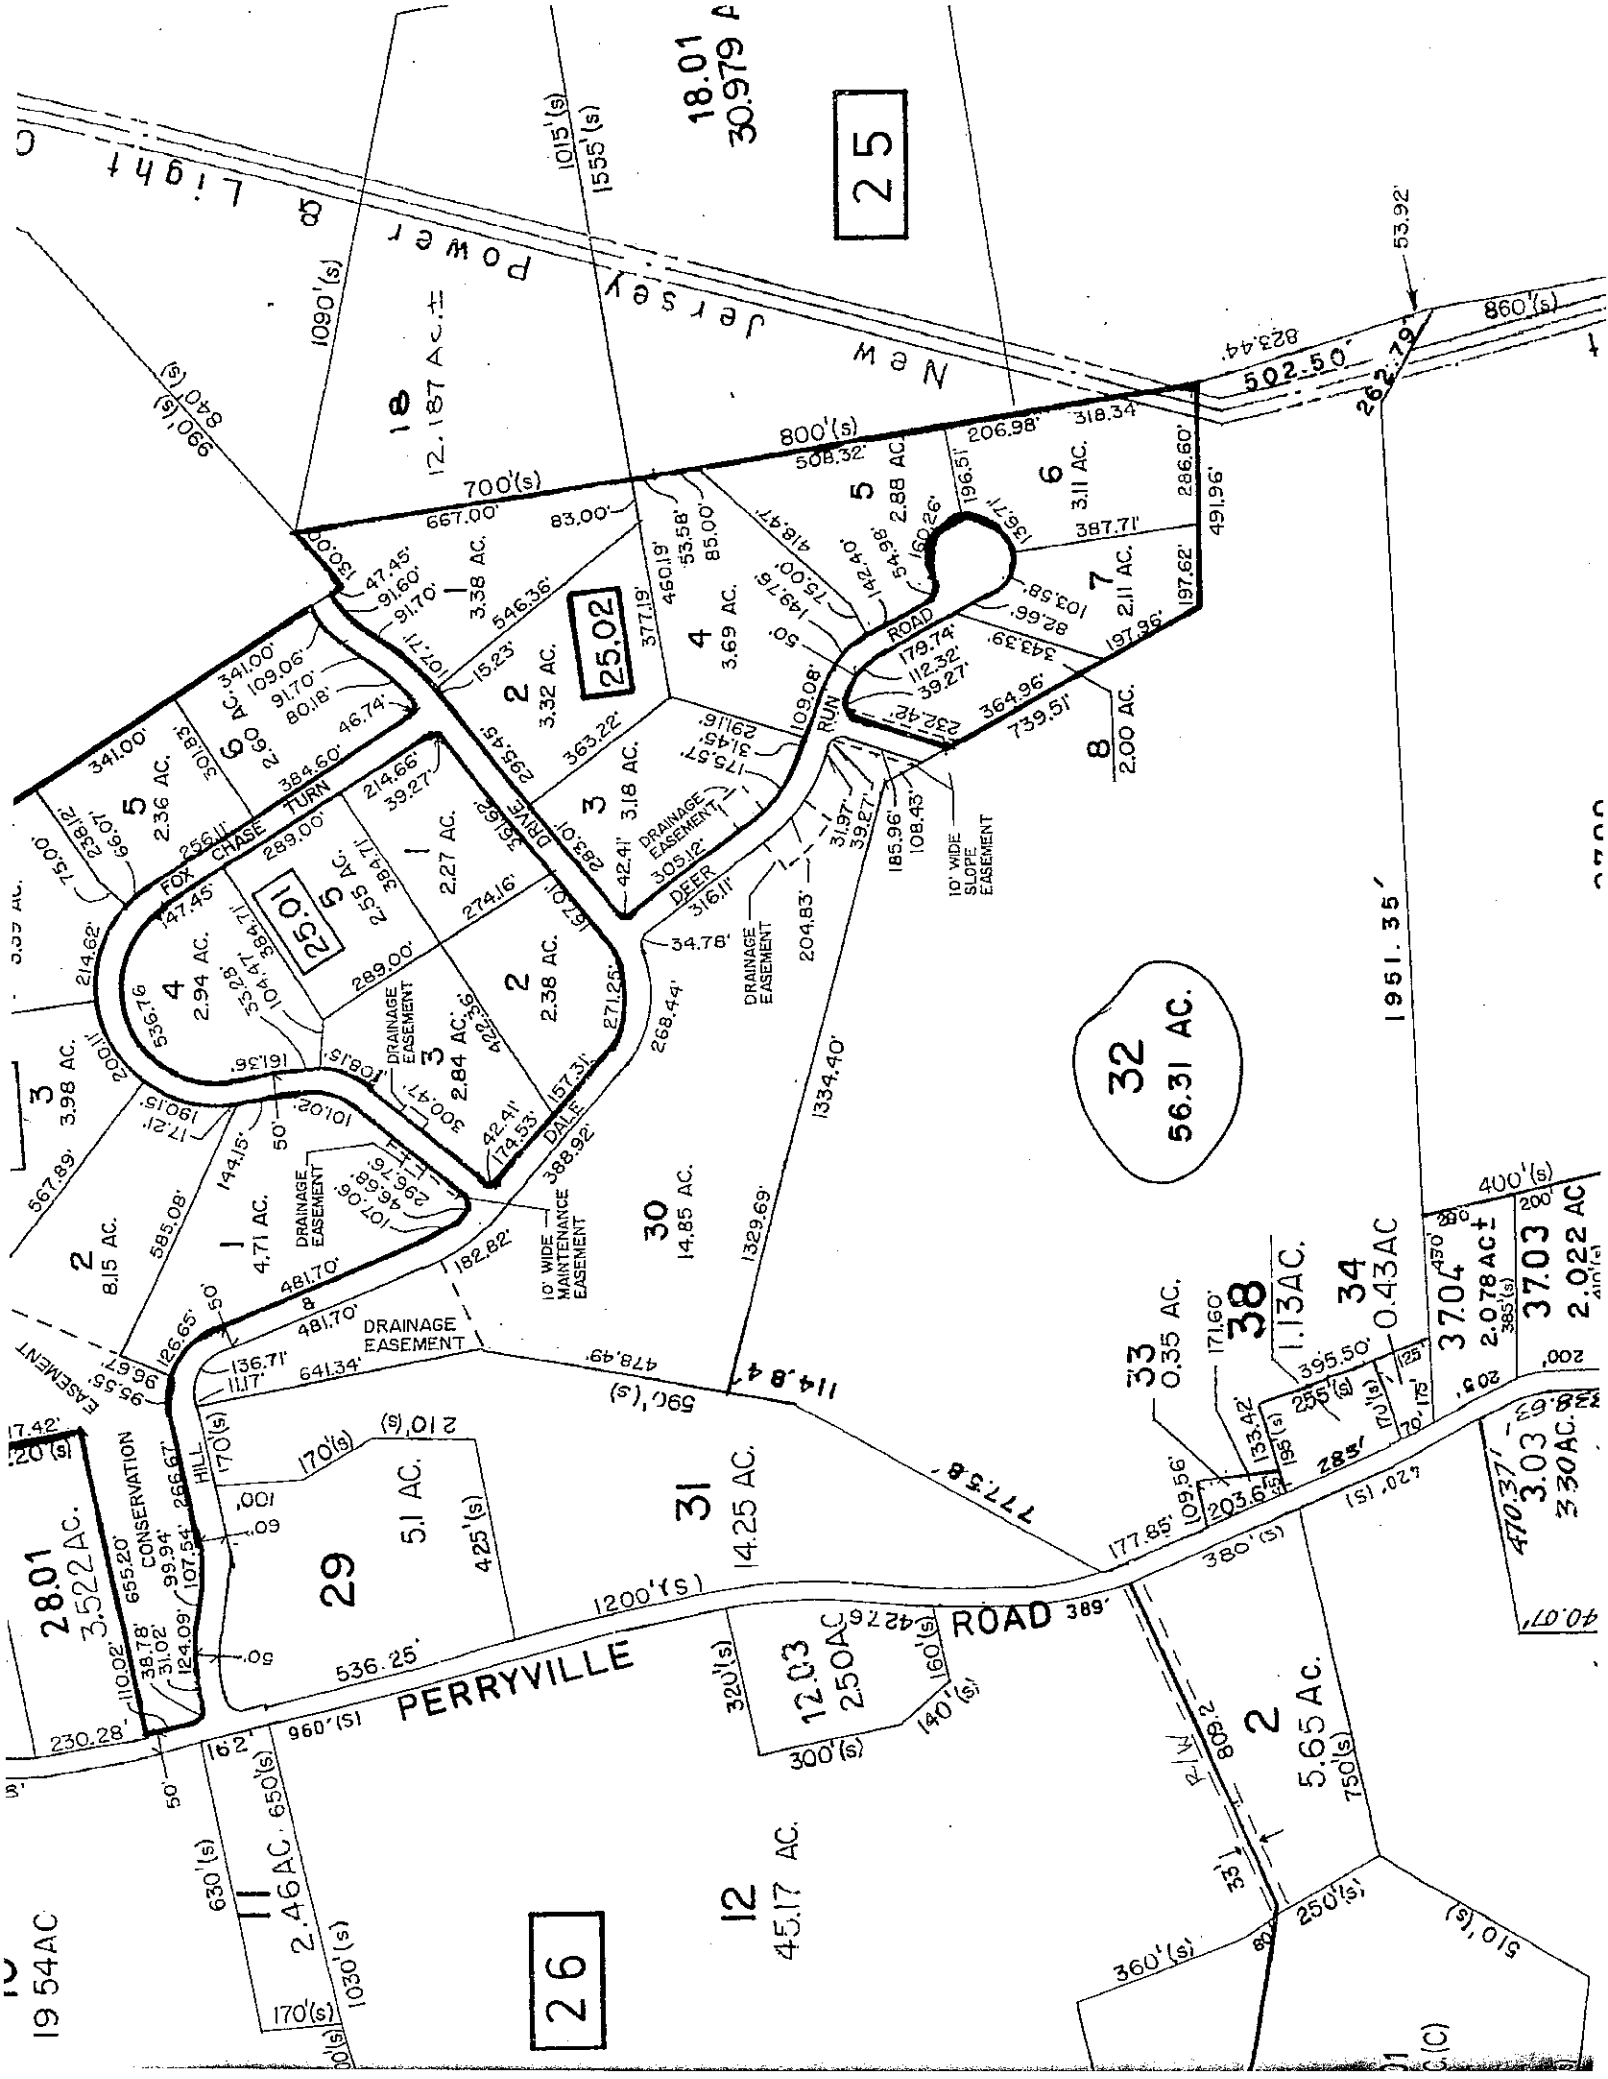

New Jersey Power & Light
PERRYVILLE ROAD
FOX CHASE TURN
DRIVE
DEER RUN ROAD
DALE
DRAINAGE EASEMENT
10' WIDE SLOPE EASEMENT
10' WIDE MAINTENANCE EASEMENT
CONSERVATION EASEMENT
HILL
25
25.01
25.02
26
32
56.31 AC.
30
14.85 AC.
31
14.25 AC.
29
5.1 AC.
28.01
3.522 AC.
12.03
2.50 AC.
12
45.17 AC.
11
2.46 AC.
2
5.65 Ac.
33
0.35 AC.
38
1.13 AC.
34
0.43 AC
37.04
2.078 AC±
37.03
2.022 AC
3.03
3.30 AC.
18.01
30.979 A
18
12.187 Ac.±
1951.35'