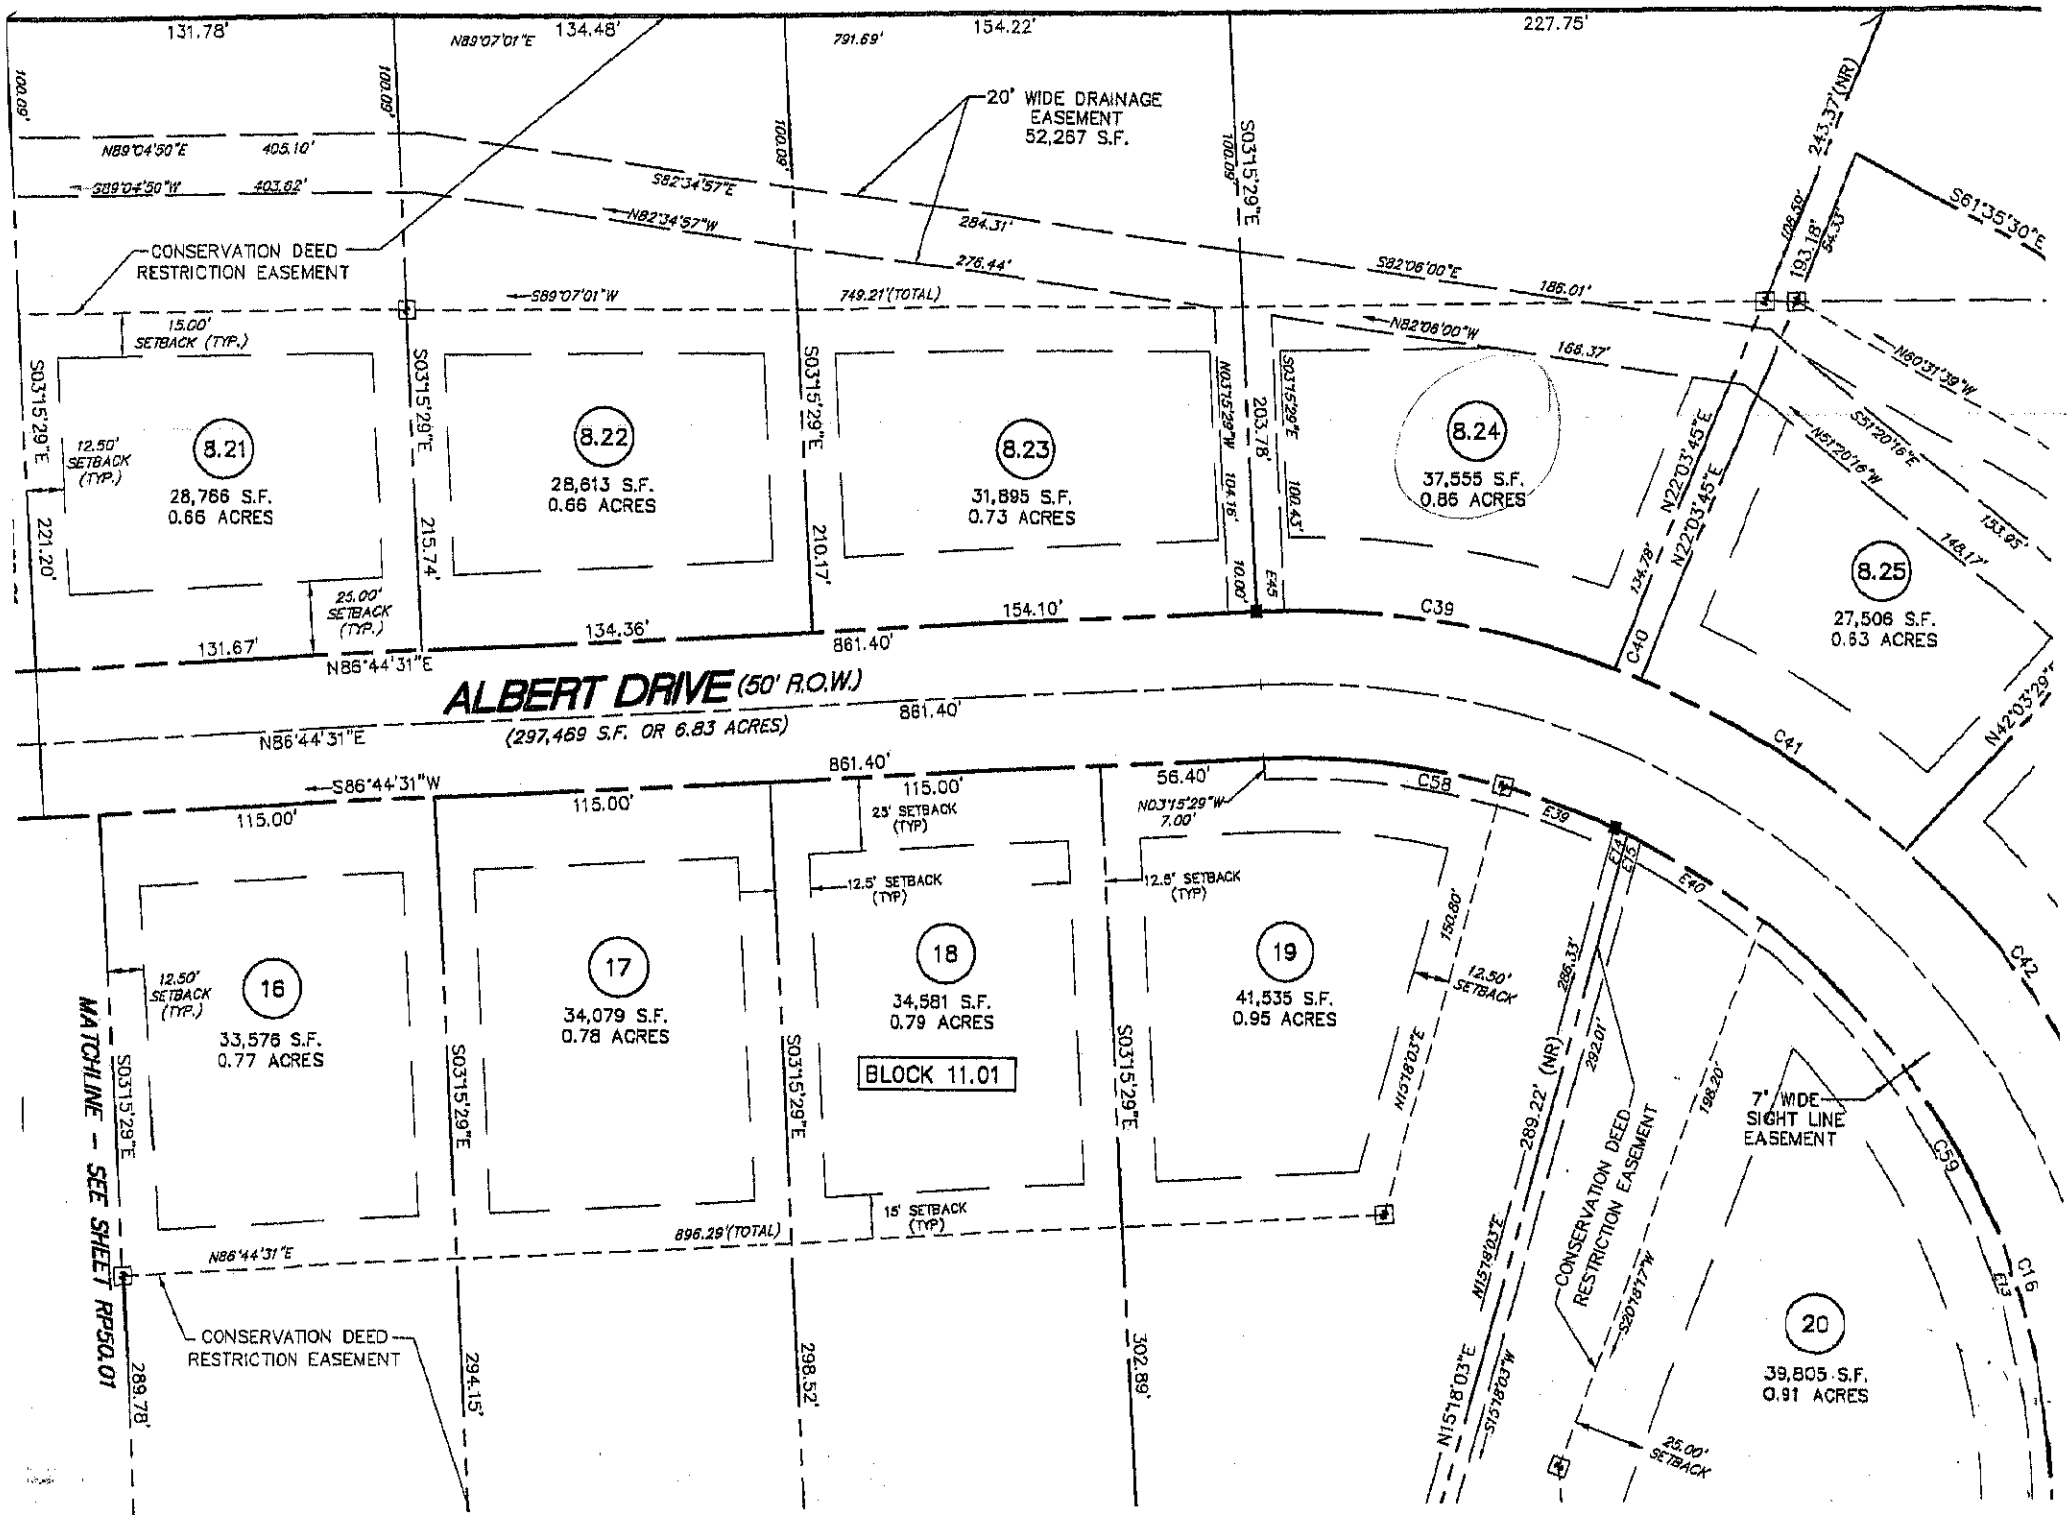

ALBERT DRIVE (50' R.O.W.)
(297,469 S.F. OR 6.83 ACRES)
20' WIDE DRAINAGE EASEMENT 52,267 S.F.
CONSERVATION DEED RESTRICTION EASEMENT
8.21
28,766 S.F.
0.66 ACRES
8.22
28,613 S.F.
0.66 ACRES
8.23
31,895 S.F.
0.73 ACRES
8.24
37,555 S.F.
0.86 ACRES
8.25
27,506 S.F.
0.63 ACRES
16
33,576 S.F.
0.77 ACRES
17
34,079 S.F.
0.78 ACRES
18
34,581 S.F.
0.79 ACRES
BLOCK 11.01
19
41,535 S.F.
0.95 ACRES
20
39,805 S.F.
0.91 ACRES
7' WIDE SIGHT LINE EASEMENT
MATCHLINE - SEE SHEET RP50.01