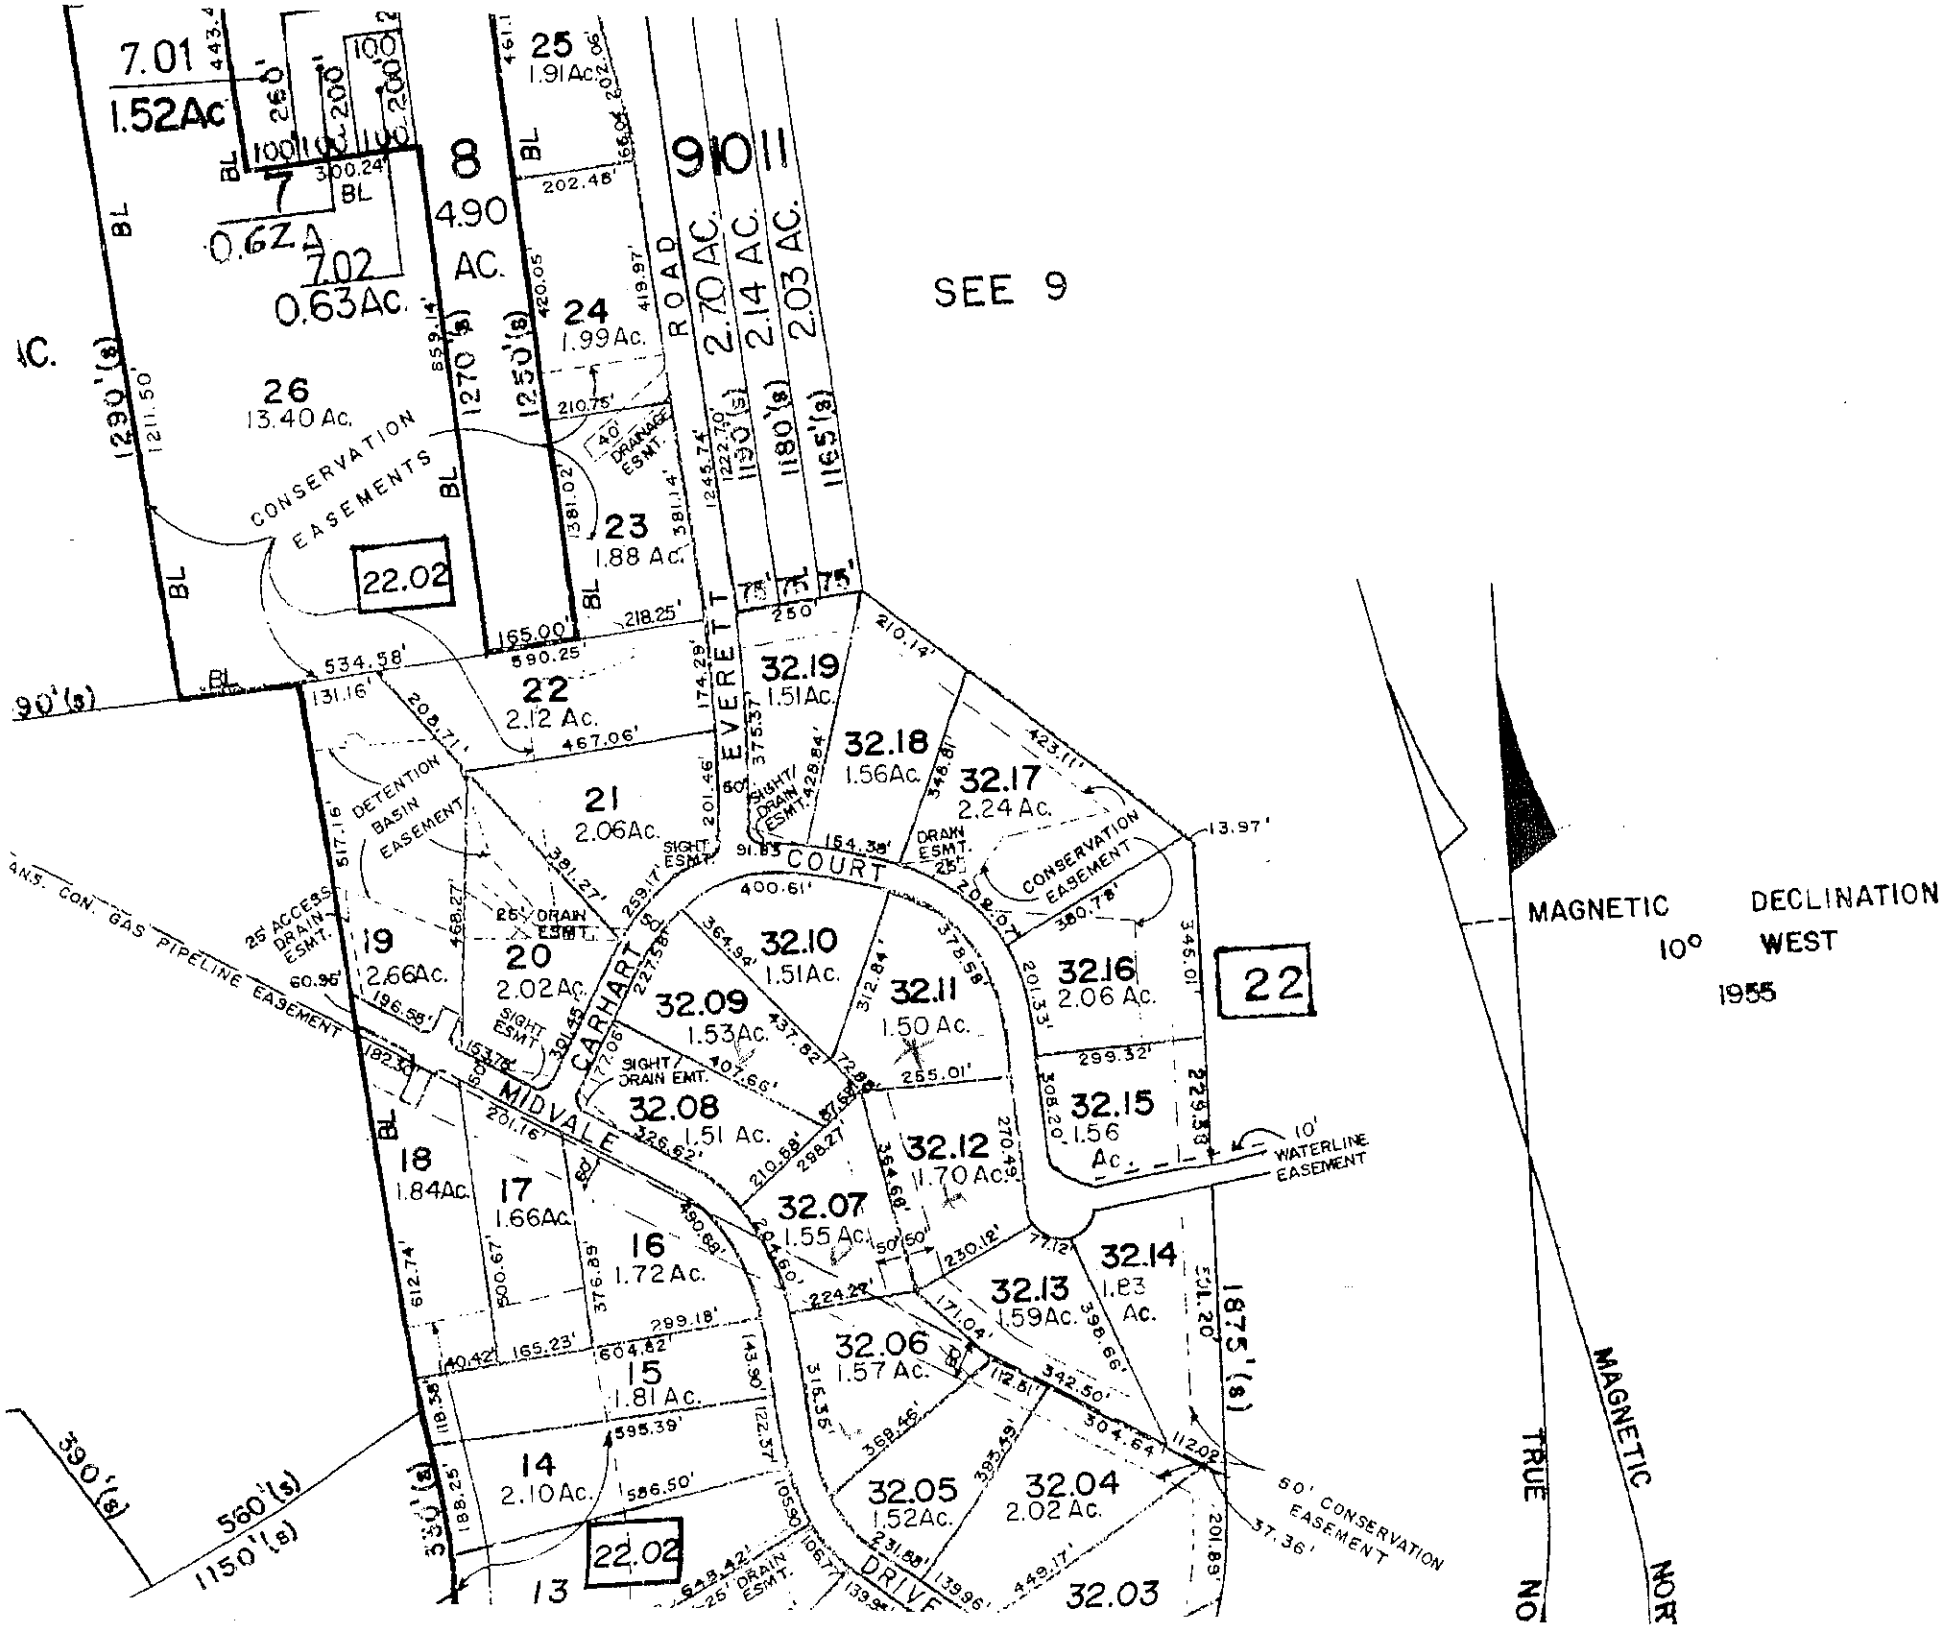
SEE 9
MAGNETIC DECLINATION
10° WEST
1955
MAGNETIC
TRUE
NORTH
EVERETT ROAD
CARHART COURT
MIDVALE DRIVE
CONSERVATION EASEMENTS
DETENTION BASIN EASEMENT
25' ACCESS DRAIN ESMT.
ANS. CON. GAS PIPELINE EASEMENT
10' WATERLINE EASEMENT
50' CONSERVATION EASEMENT
7.01
1.52Ac
7
0.62A
7.02
0.63Ac.
8
4.90 AC.
9
10
11
2.70 AC.
2.14 AC.
2.03 AC.
25
1.91Ac.
24
1.99Ac.
23
1.88 Ac.
26
13.40 Ac.
22.02
22
2.12 Ac.
21
2.06Ac.
20
2.02 Ac.
19
2.66Ac.
18
1.84Ac.
17
1.66Ac.
16
1.72 Ac.
15
1.81 Ac.
14
2.10Ac.
13
32.19
1.51Ac.
32.18
1.56Ac.
32.17
2.24 Ac.
32.16
2.06 Ac.
32.15
1.56 Ac.
32.14
1.83 Ac.
32.13
1.59Ac.
32.12
1.70 Ac.
32.11
1.50 Ac.
32.10
1.51Ac.
32.09
1.53Ac.
32.08
1.51 Ac.
32.07
1.55 Ac.
32.06
1.57 Ac.
32.05
1.52Ac.
32.04
2.02 Ac.
32.03
22
1290'(s)
1270'(s)
1250'(s)
1190'(s)
1180'(s)
1165'(s)
1875'(s)
590'(s)
580'(s)
1150'(s)
330'(s)