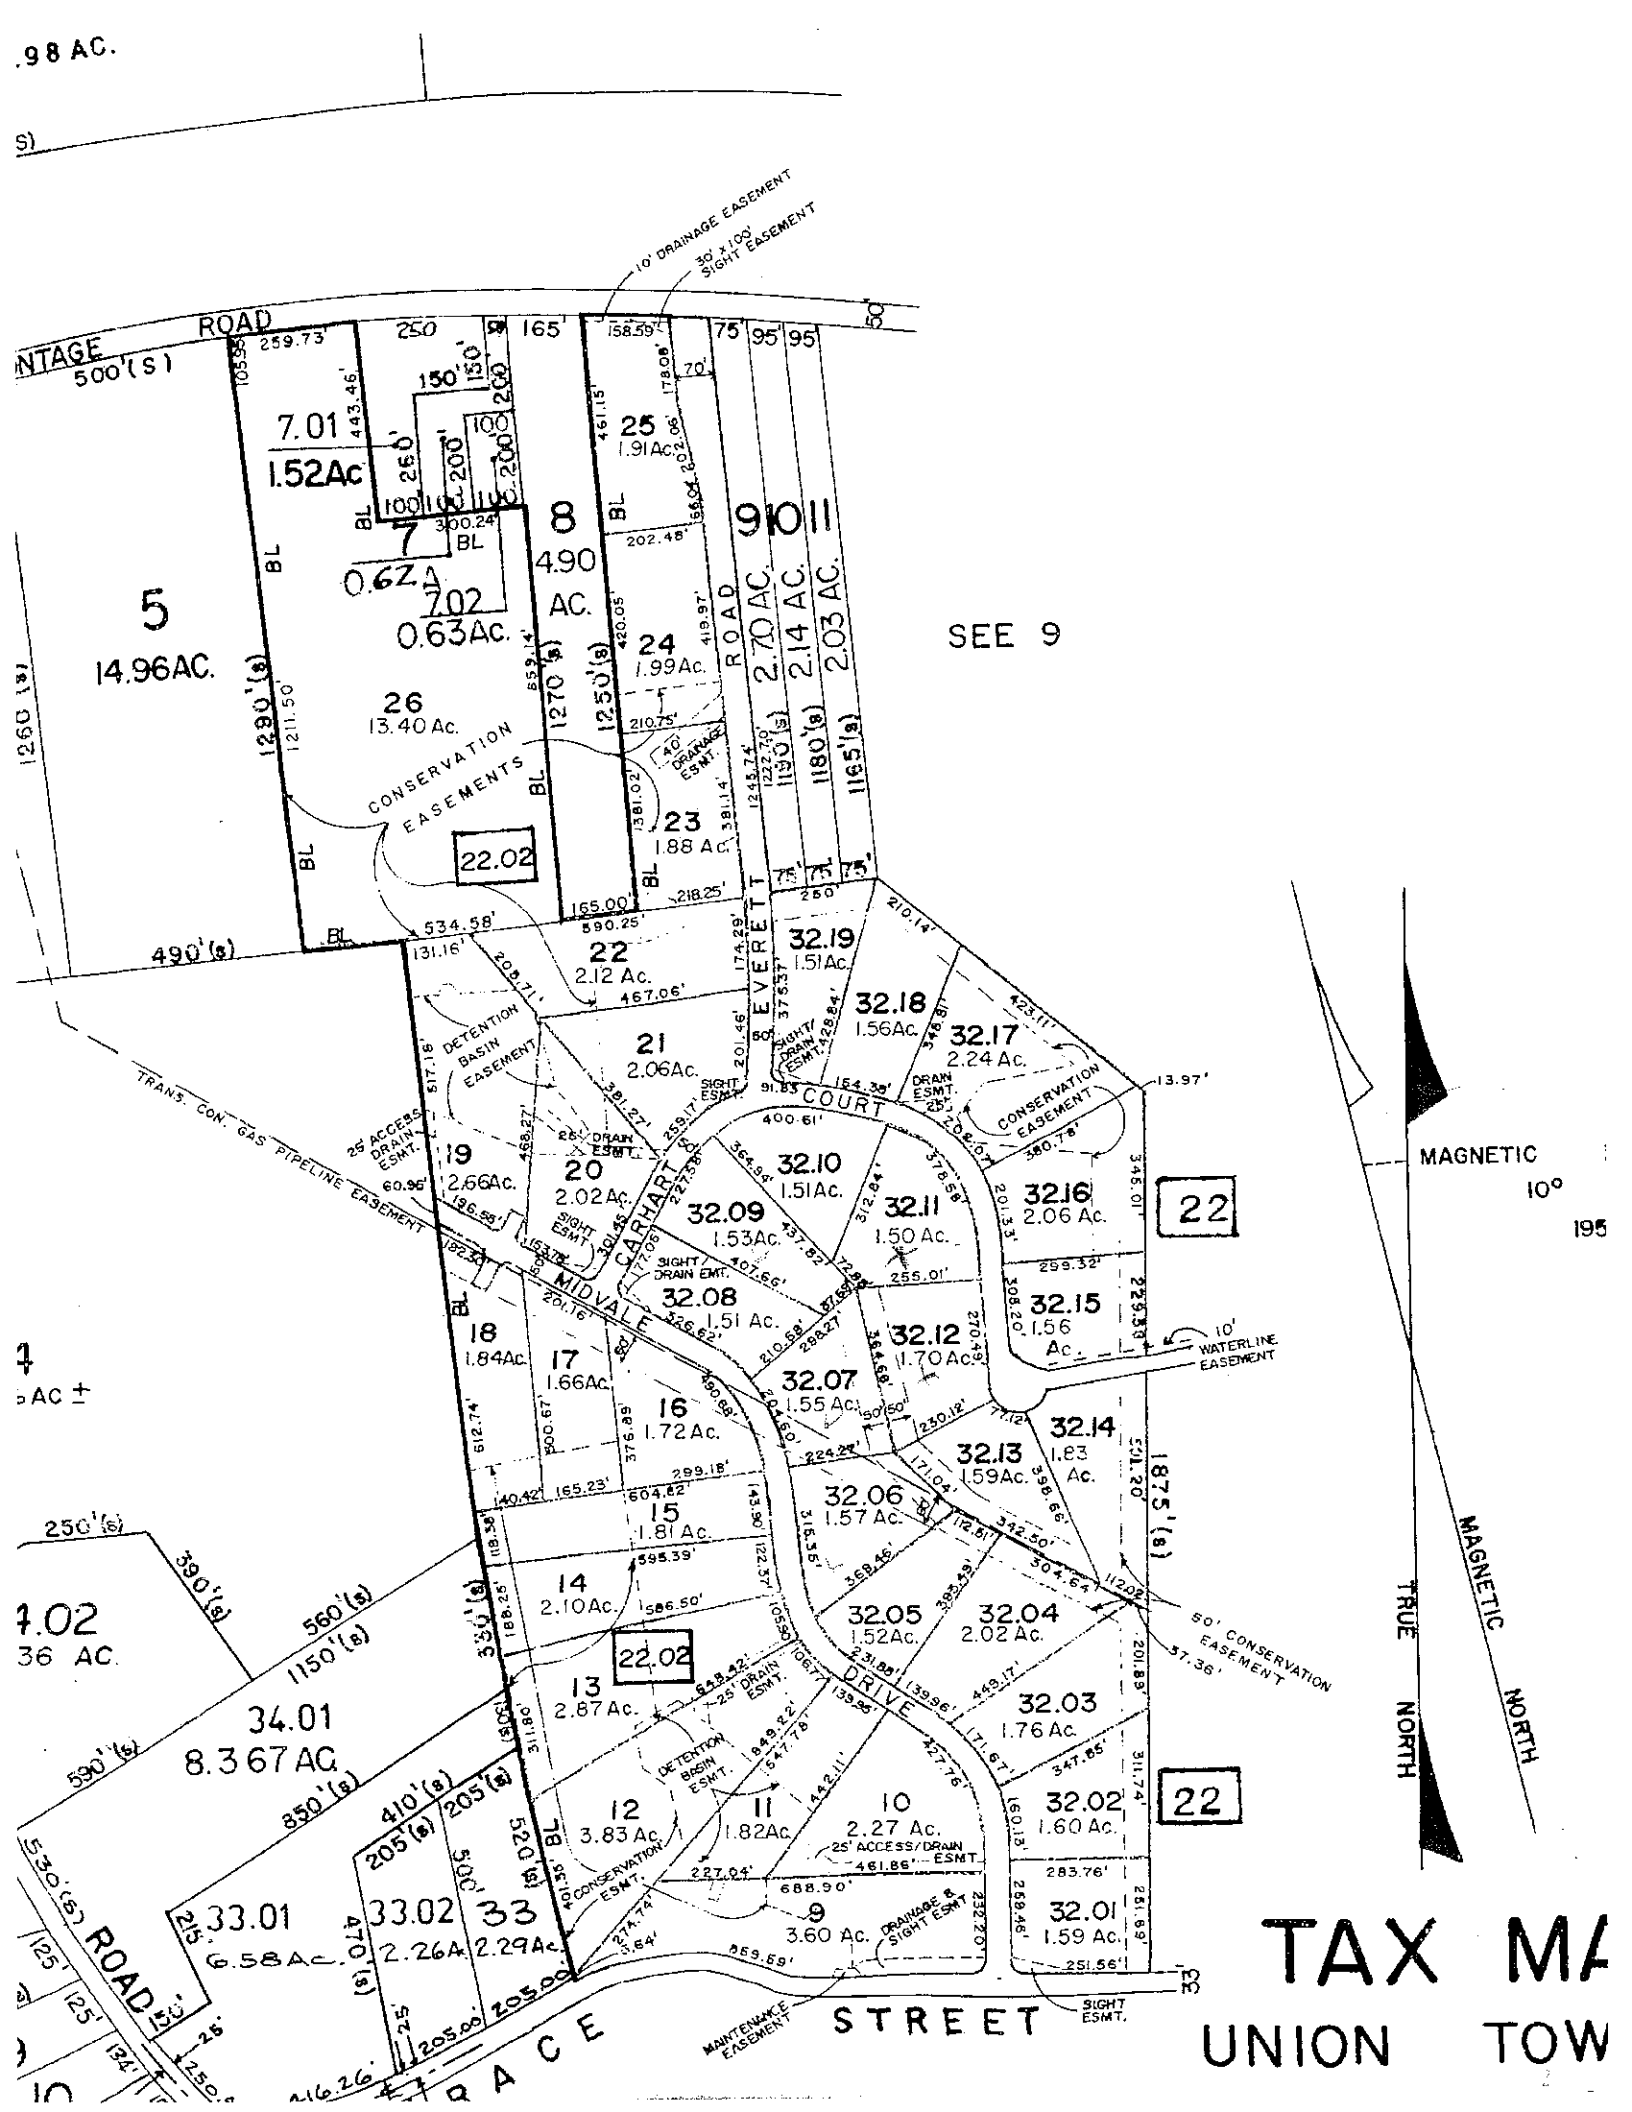

.98 AC.
ROAD
500'(S)
10' DRAINAGE EASEMENT
30' x 100' SIGHT EASEMENT
7.01
1.52Ac
7
0.62A
7.02
0.63Ac.
8
4.90 AC.
25
1.91Ac.
9
10
11
2.70 AC.
2.14 AC.
2.03 AC.
5
14.96AC.
26
13.40 Ac.
24
1.99Ac.
SEE 9
CONSERVATION EASEMENTS
22.02
23
1.88 Ac.
EVERETT ROAD
490'(s)
22
2.12 Ac.
32.19
1.51Ac.
32.18
1.56Ac.
32.17
2.24 Ac.
21
2.06Ac.
DETENTION BASIN EASEMENT
TRANS. CON. GAS PIPELINE EASEMENT
25' ACCESS DRAIN ESMT.
19
2.66Ac.
20
2.02Ac.
CARHART COURT
32.10
1.51Ac.
32.09
1.53Ac.
32.11
1.50 Ac.
32.16
2.06 Ac.
22
32.08
1.51 Ac.
32.15
1.56 Ac.
MIDVALE
18
1.84Ac.
17
1.66Ac.
32.12
1.70Ac.
10' WATERLINE EASEMENT
32.07
1.55 Ac.
16
1.72 Ac.
32.14
1.83 Ac.
32.13
1.59Ac.
32.06
1.57 Ac.
15
1.81 Ac.
14
2.10Ac.
32.05
1.52Ac.
32.04
2.02 Ac.
50' CONSERVATION EASEMENT
22.02
13
2.87 Ac.
DRIVE
32.03
1.76 Ac.
34.01
8.367 AC.
12
3.83 Ac.
11
1.82Ac.
10
2.27 Ac.
32.02
1.60 Ac.
22
33.01
6.58Ac.
33.02
2.26A
33
2.29Ac.
9
3.60 Ac.
32.01
1.59 Ac.
ROAD
STREET
MAINTENANCE EASEMENT
SIGHT ESMT.
MAGNETIC
10°
TRUE NORTH
MAGNETIC NORTH
TAX MA
UNION TOW