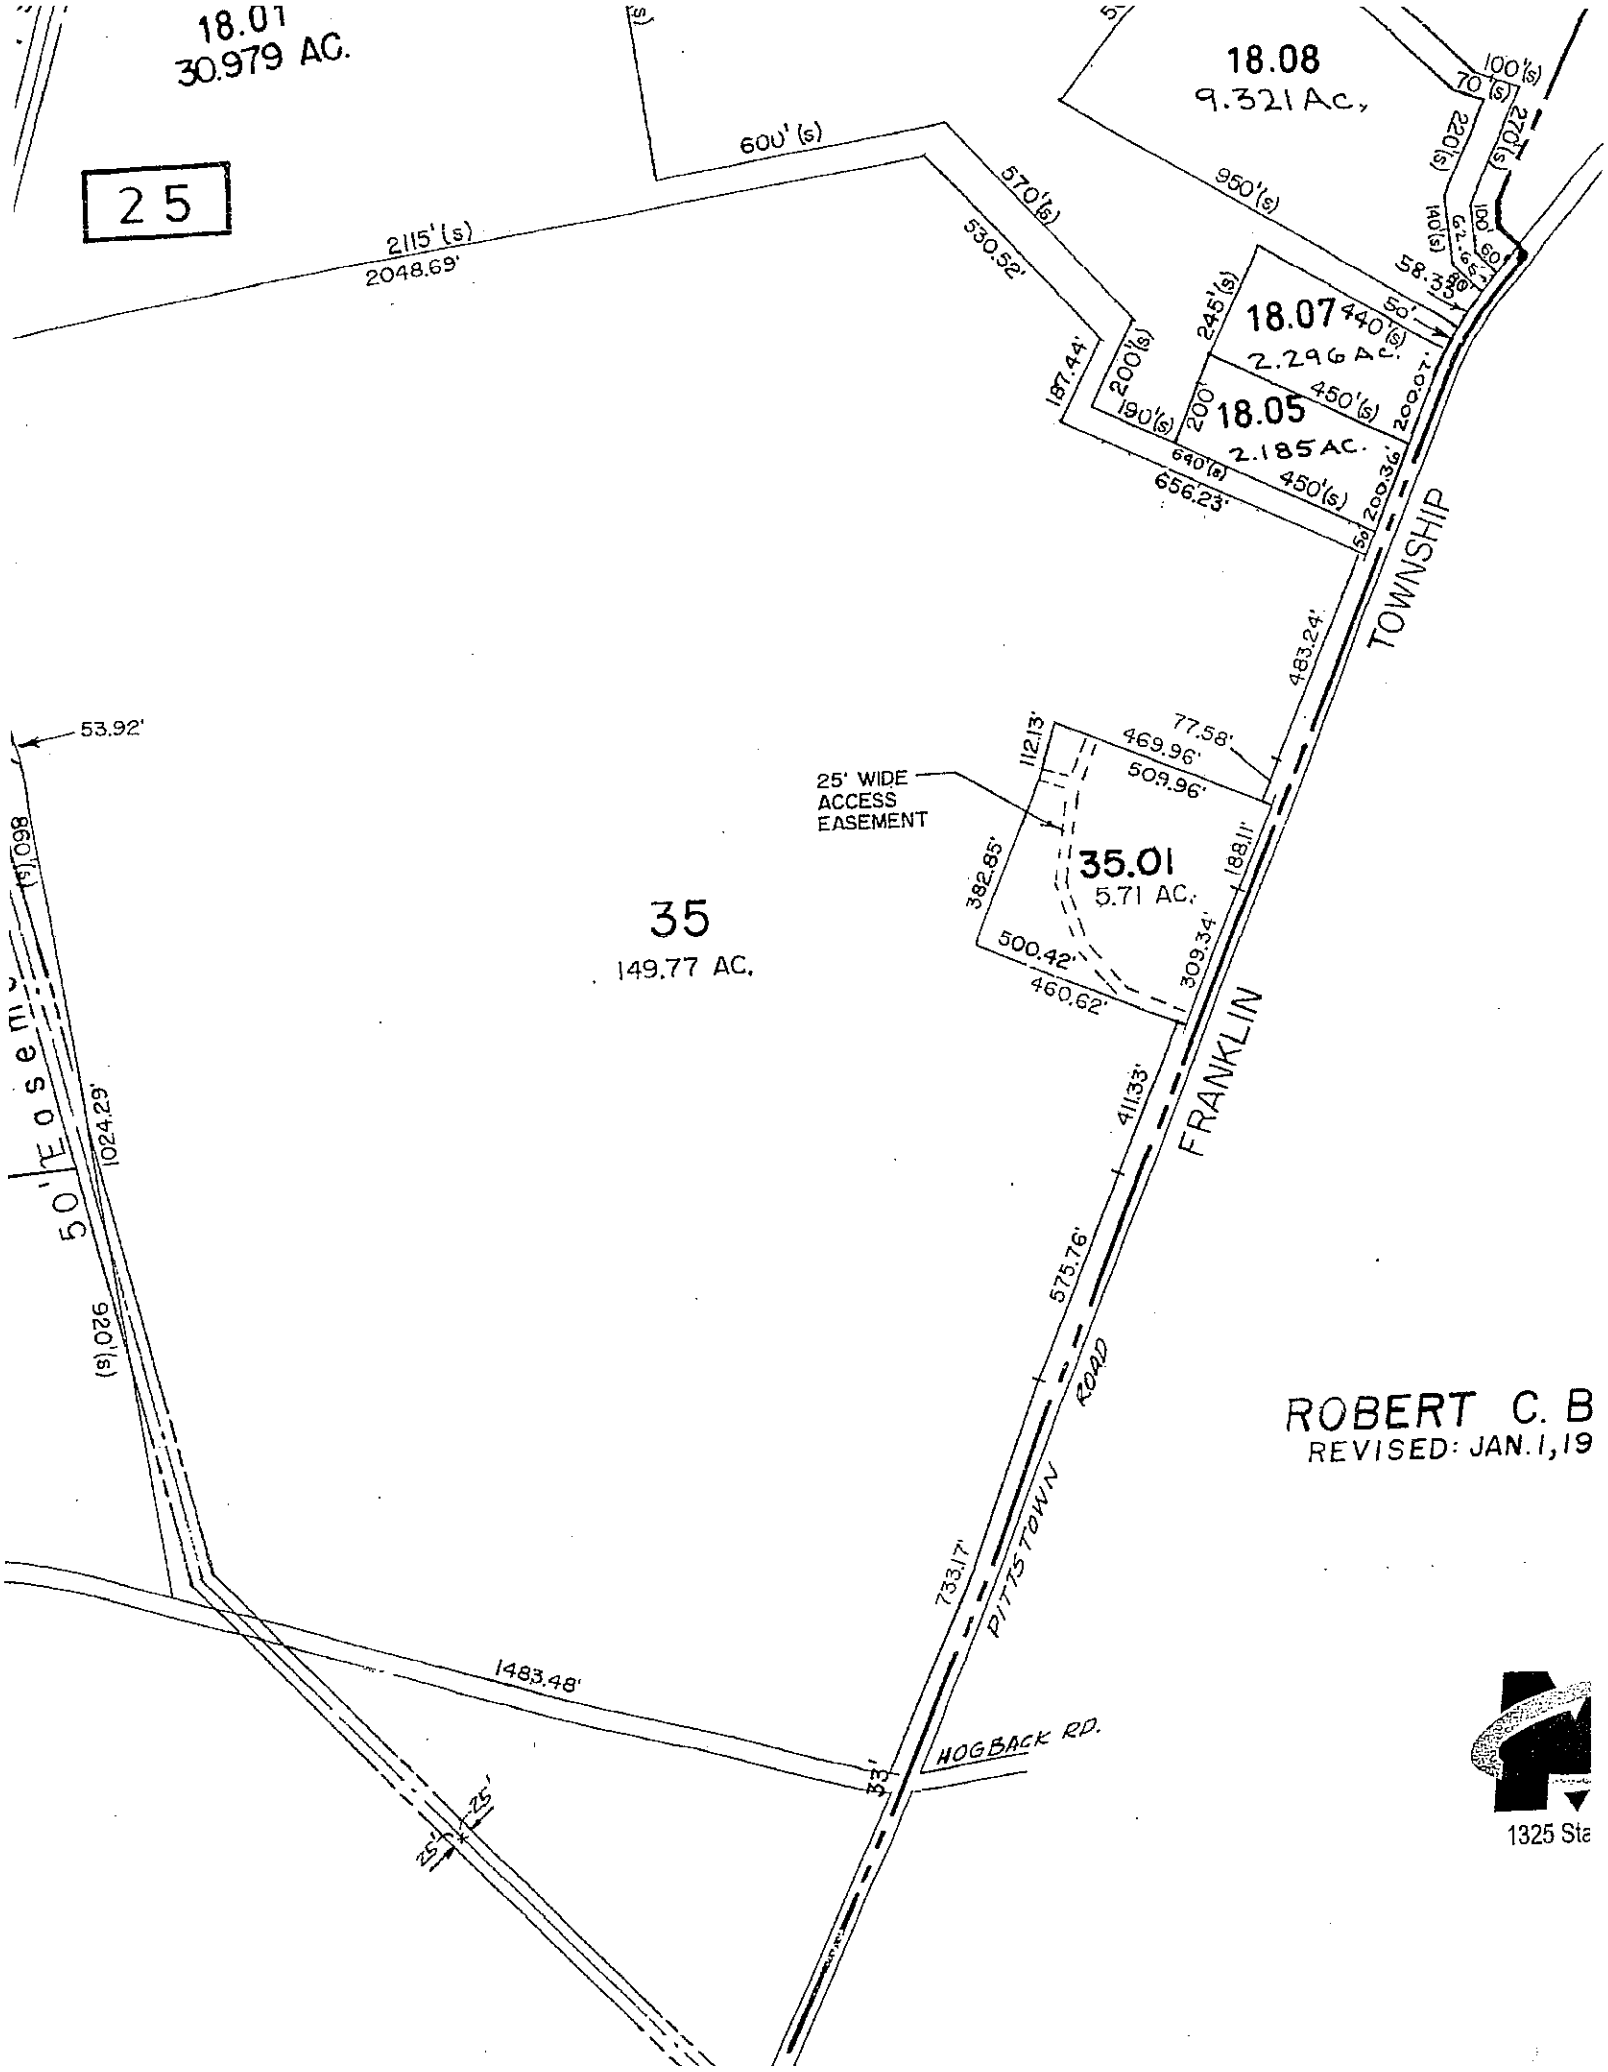
18.01
30.979 AC.
25
18.08
9.321 Ac.
600' (s)
2115' (s)
2048.69'
570'(s)
530.52'
950'(s)
100'(s)
70'(s)
220'(s)
270'(s)
58.33'
18.07
2.296 Ac.
440'(s)
245'(s)
50'
200'(s)
187.44'
190'(s)
200'
18.05
2.185 AC.
450'(s)
640'(s)
656.23'
450'(s)
200.07'
200.36'
TOWNSHIP
483.24'
53.92'
112.13'
77.58'
469.96'
509.96'
25' WIDE
ACCESS
EASEMENT
35.01
5.71 AC.
188.11'
382.85'
35
149.77 AC.
500.42'
460.62'
309.34'
FRANKLIN
411.33'
575.76'
50' Easement
1024.29'
920'(s)
ROAD
PITTSTOWN
733.17'
1483.48'
HOGBACK RD.
33'
25'
25'
ROBERT C. B
REVISED: JAN. 1, 19
1325 Sta