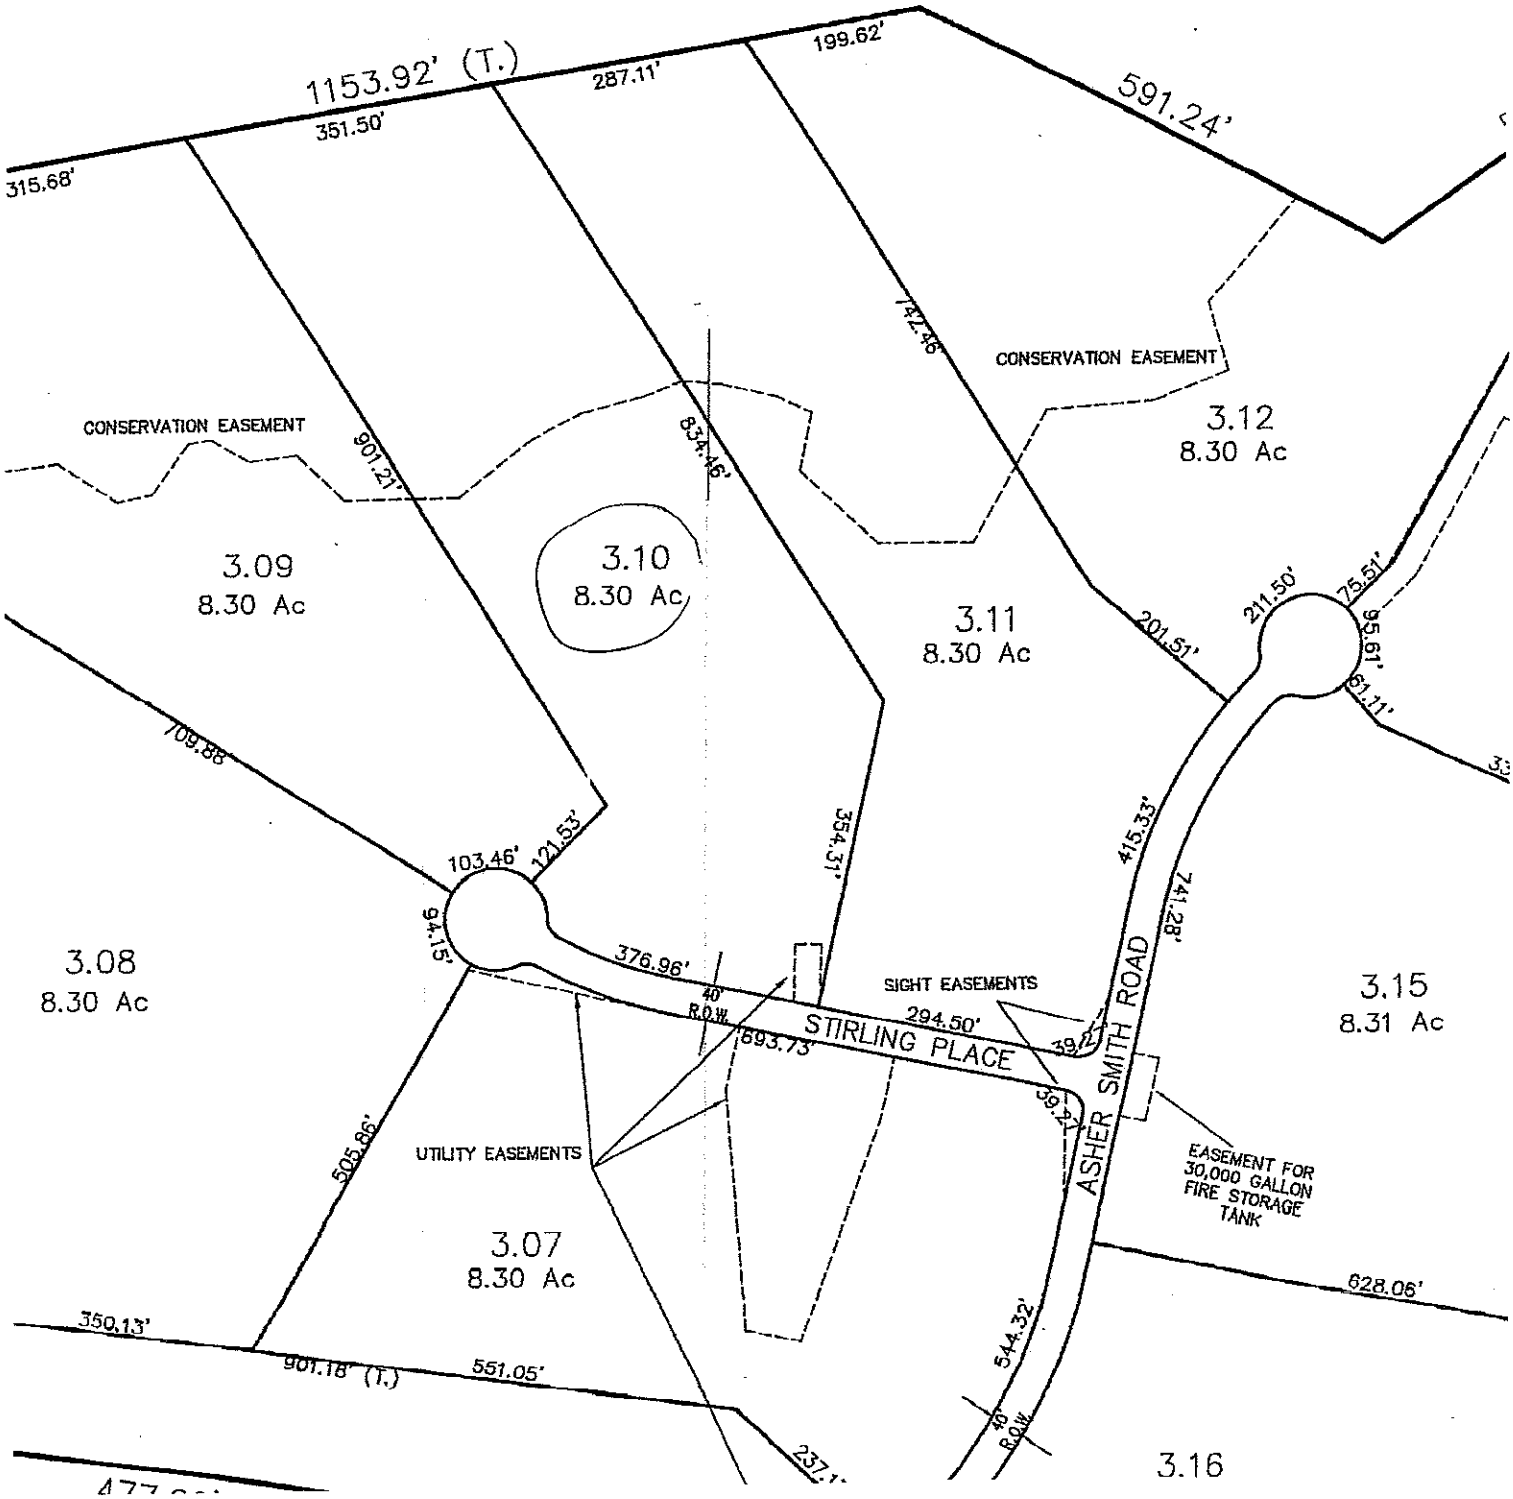
1153.92' (T.)
351.50'
287.11'
199.62'
591.24'
315.68'
CONSERVATION EASEMENT
CONSERVATION EASEMENT
901.21'
834.46'
742.46'
3.09
8.30 Ac
3.10
8.30 Ac
3.11
8.30 Ac
3.12
8.30 Ac
211.50'
75.51'
95.61'
61.11'
201.51'
709.88'
103.46'
121.53'
64.15'
354.31'
415.33'
741.28'
376.96'
40' R.O.W.
693.73'
STIRLING PLACE
SIGHT EASEMENTS
294.50'
39.27'
ASHER SMITH ROAD
3.08
8.30 Ac
3.15
8.31 Ac
505.86'
UTILITY EASEMENTS
EASEMENT FOR 30,000 GALLON FIRE STORAGE TANK
3.07
8.30 Ac
628.06'
350.13'
901.18' (T.)
551.05'
544.32'
40' R.O.W.
237.1'
3.16