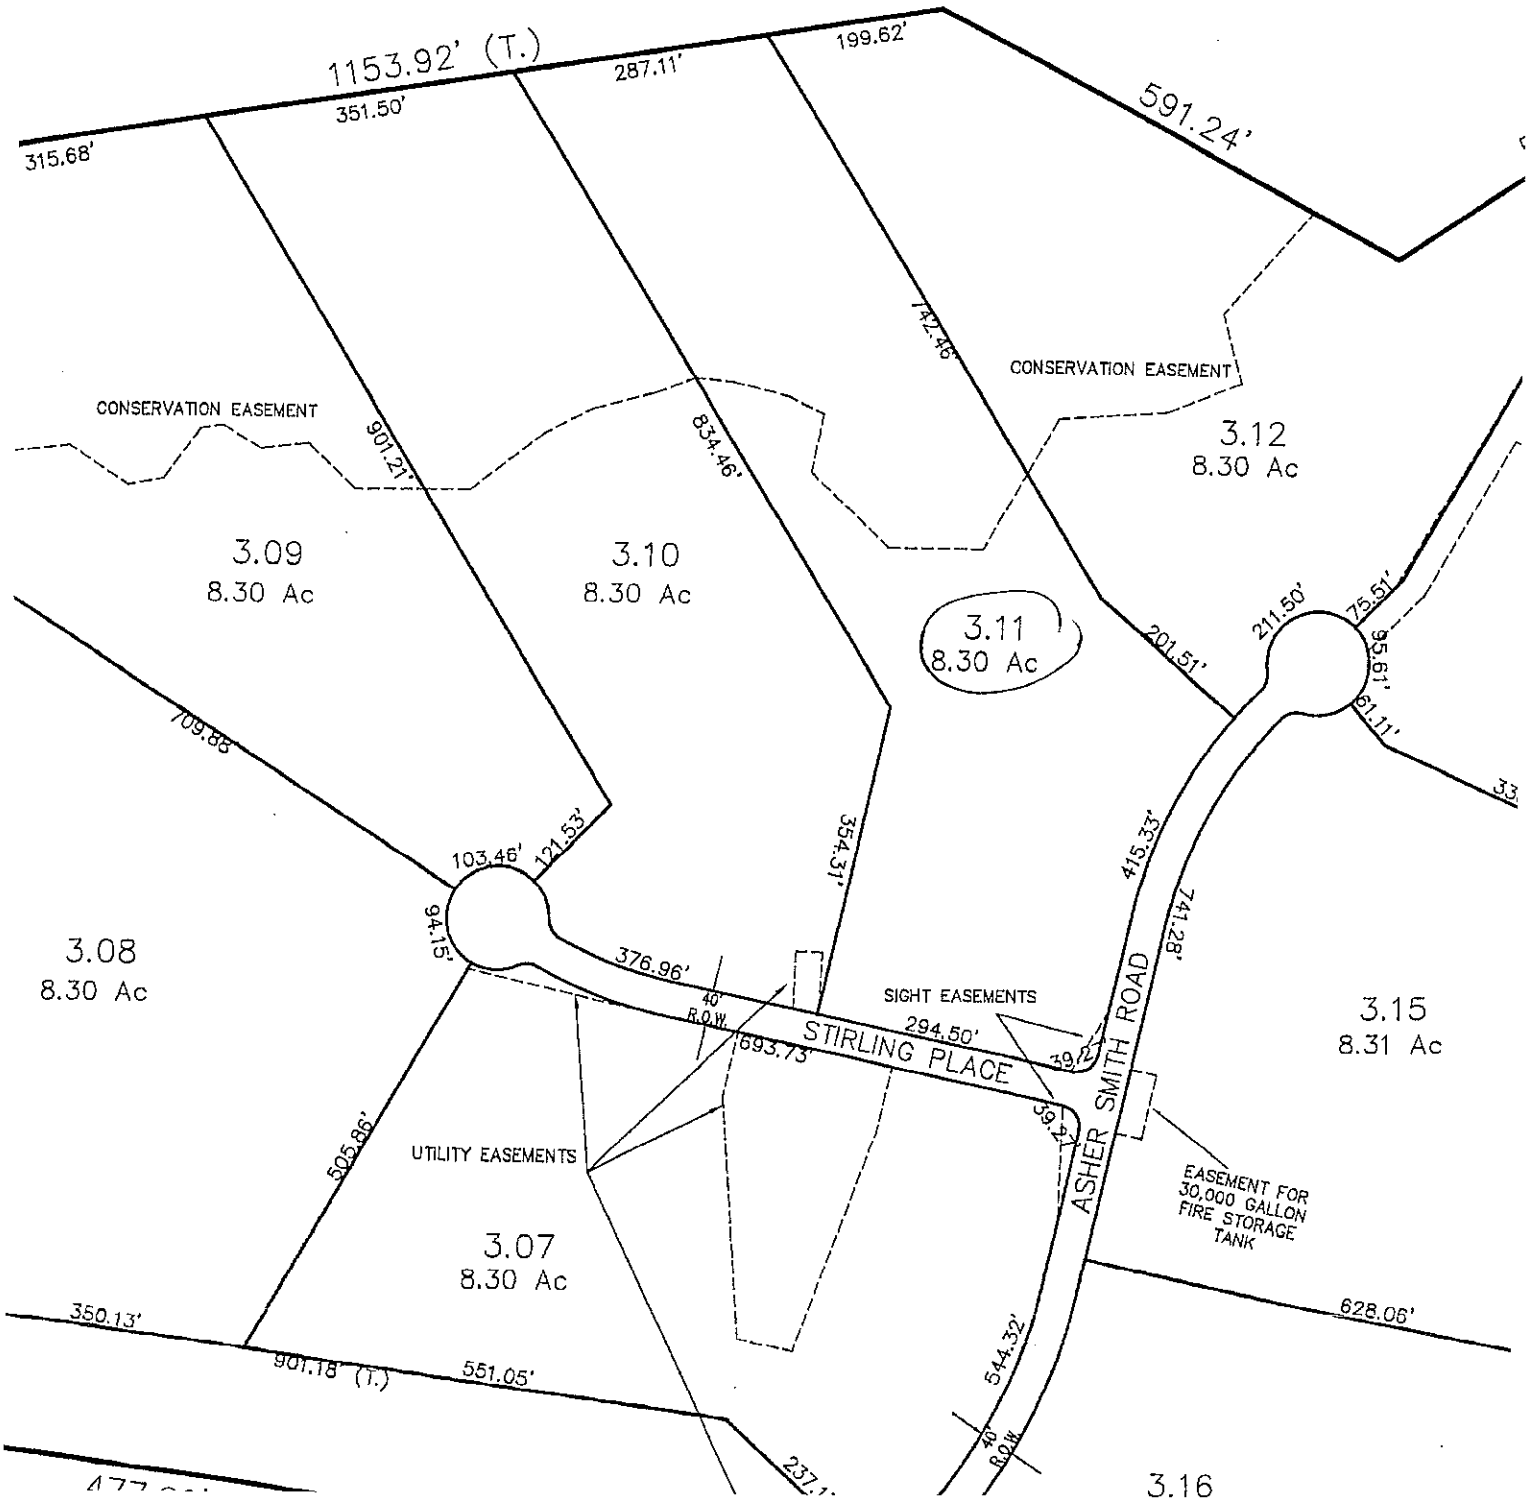
1153.92' (T.)
315.68'
351.50'
287.11'
199.62'
591.24'
742.46'
CONSERVATION EASEMENT
CONSERVATION EASEMENT
901.21'
834.46'
3.12
8.30 Ac
3.09
8.30 Ac
3.10
8.30 Ac
3.11
8.30 Ac
201.51'
211.50'
75.51'
95.61'
61.11'
709.88'
103.46'
121.53'
354.31'
415.33'
741.28'
94.15'
376.96'
40' R.O.W.
SIGHT EASEMENTS
294.50'
693.73'
STIRLING PLACE
39.2'
39.2'
ASHER SMITH ROAD
3.08
8.30 Ac
3.15
8.31 Ac
505.86'
UTILITY EASEMENTS
EASEMENT FOR 30,000 GALLON FIRE STORAGE TANK
3.07
8.30 Ac
350.13'
901.18' (T.)
551.05'
628.06'
544.32'
40' R.O.W.
3.16