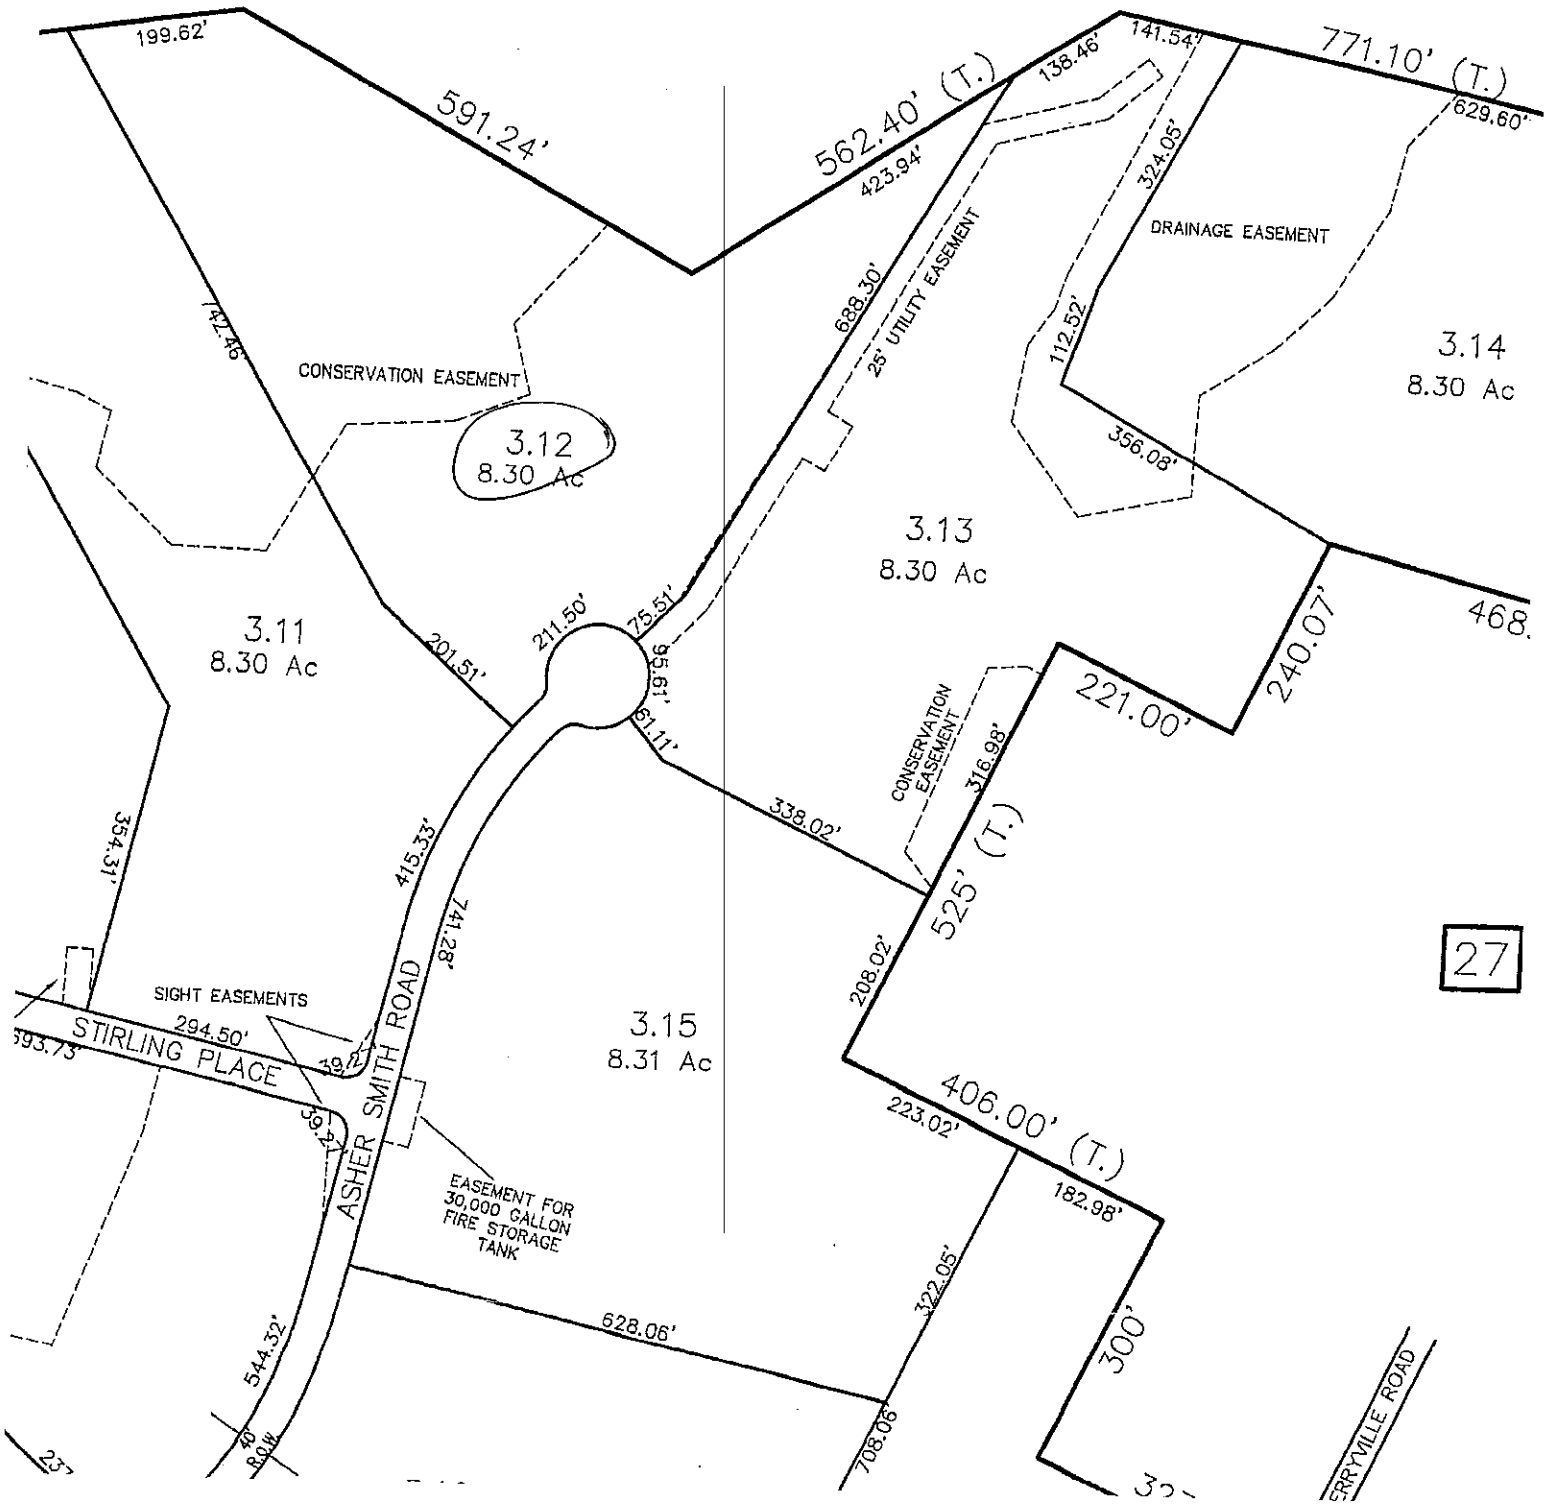
199.62'
591.24'
562.40' (T.)
138.46'
141.54'
771.10' (T.)
629.60'
423.94'
324.05'
DRAINAGE EASEMENT
688.30'
25' UTILITY EASEMENT
112.52'
3.14
8.30 Ac
142.46'
CONSERVATION EASEMENT
3.12
8.30 Ac
356.08'
3.13
8.30 Ac
3.11
8.30 Ac
211.50'
75.51'
201.51'
95.61'
61.11'
240.07'
468.
221.00'
CONSERVATION EASEMENT
316.98'
338.02'
525' (T.)
354.31'
415.33'
741.28'
27
SIGHT EASEMENTS
294.50'
STIRLING PLACE
ASHER SMITH ROAD
3.15
8.31 Ac
208.02'
406.00' (T.)
223.02'
182.98'
EASEMENT FOR 30,000 GALLON FIRE STORAGE TANK
628.06'
322.05'
300'
544.32'
40
R.O.W.
708.06'
ERRYVILLE ROAD