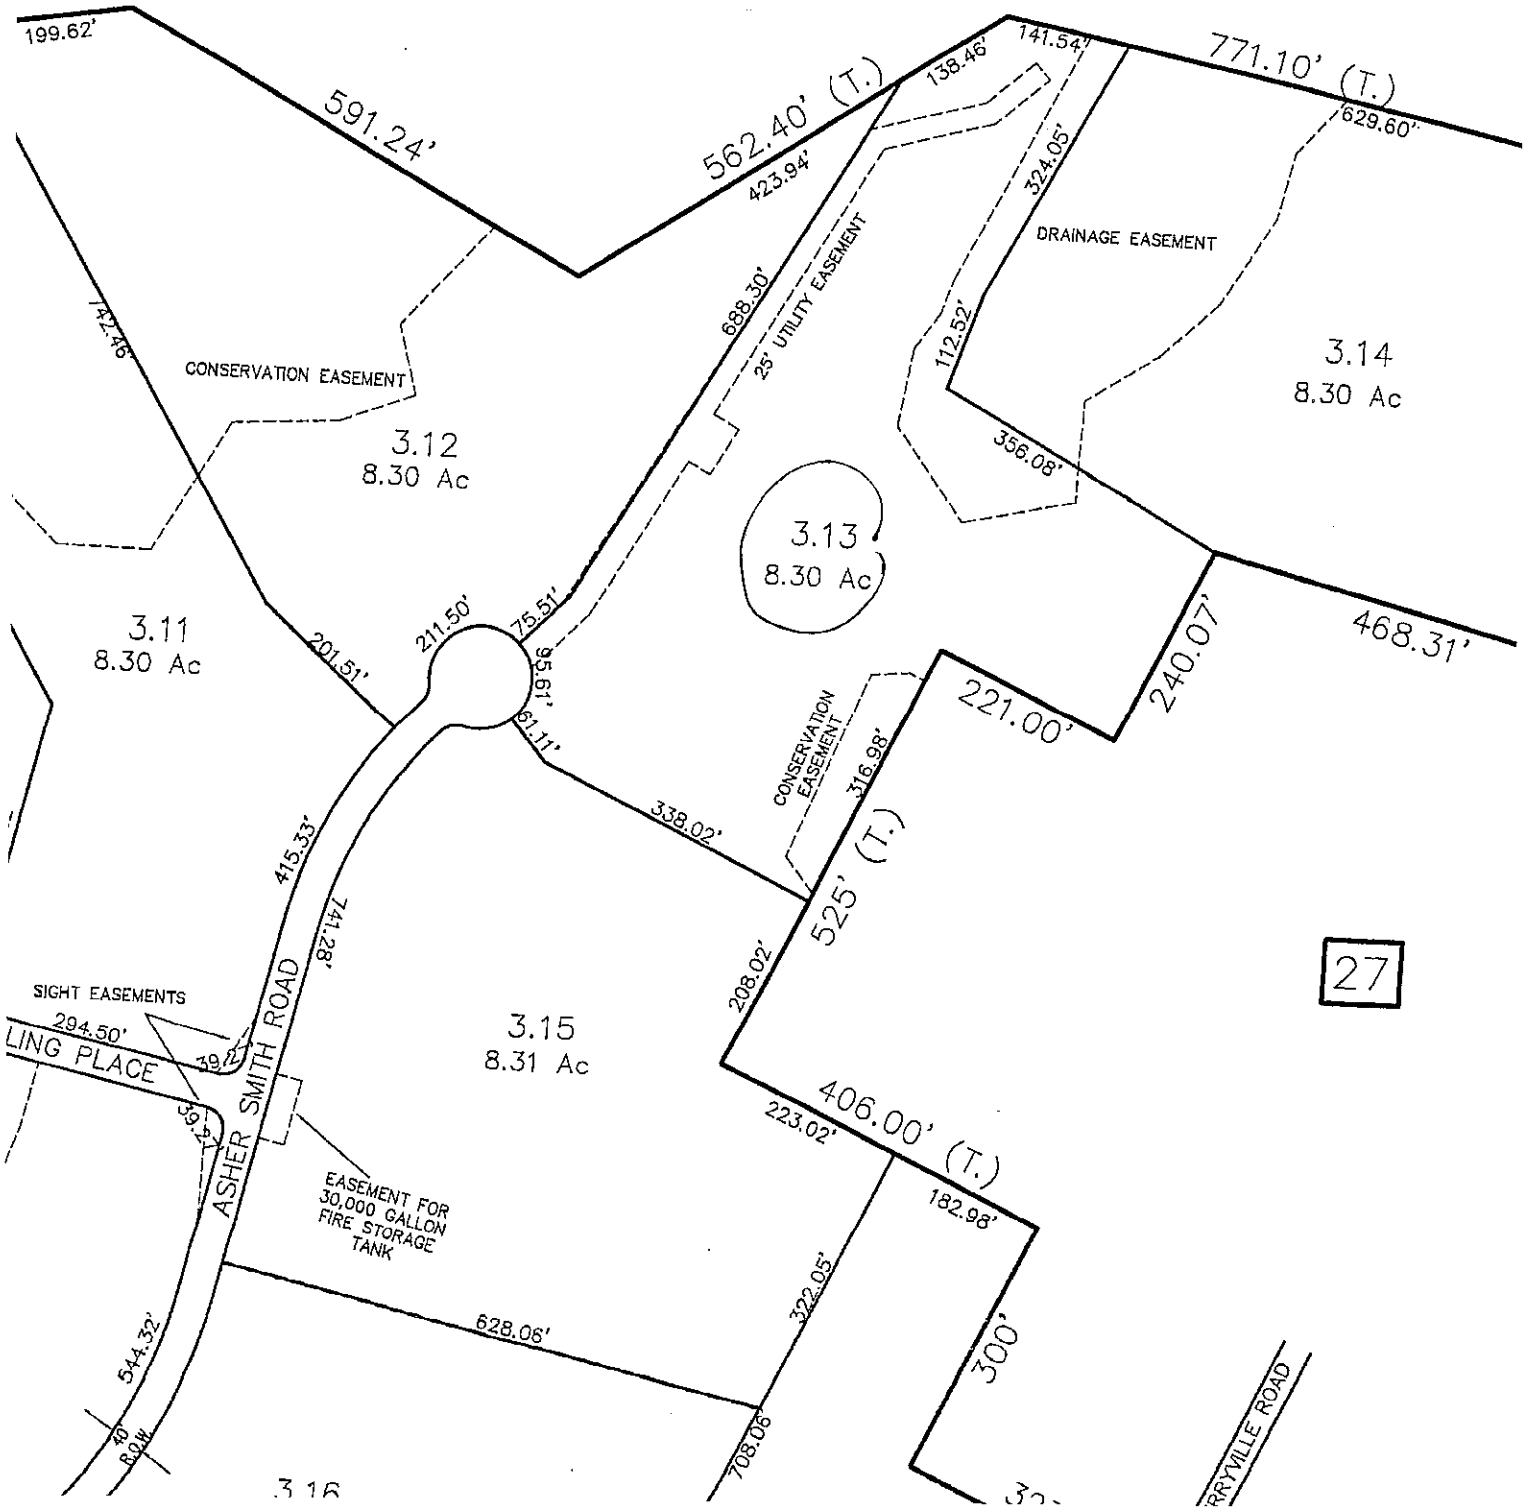
199.62'
591.24'
562.40' (T.)
423.94'
138.46'
141.54'
771.10' (T.)
629.60'
324.05'
DRAINAGE EASEMENT
688.30'
25' UTILITY EASEMENT
112.52'
3.14
8.30 Ac
CONSERVATION EASEMENT
3.12
8.30 Ac
356.08'
3.13
8.30 Ac
3.11
8.30 Ac
211.50'
75.51'
201.51'
95.61'
61.11'
240.07'
468.31'
221.00'
CONSERVATION EASEMENT
316.98'
338.02'
525' (T.)
415.33'
741.28'
208.02'
27
SIGHT EASEMENTS
294.50'
LING PLACE
39.2'
39.2'
ASHER SMITH ROAD
3.15
8.31 Ac
406.00' (T.)
223.02'
182.98'
EASEMENT FOR 30,000 GALLON FIRE STORAGE TANK
322.05'
628.06'
300'
544.32'
40' ROW
708.06'
3.16
RRYVILLE ROAD