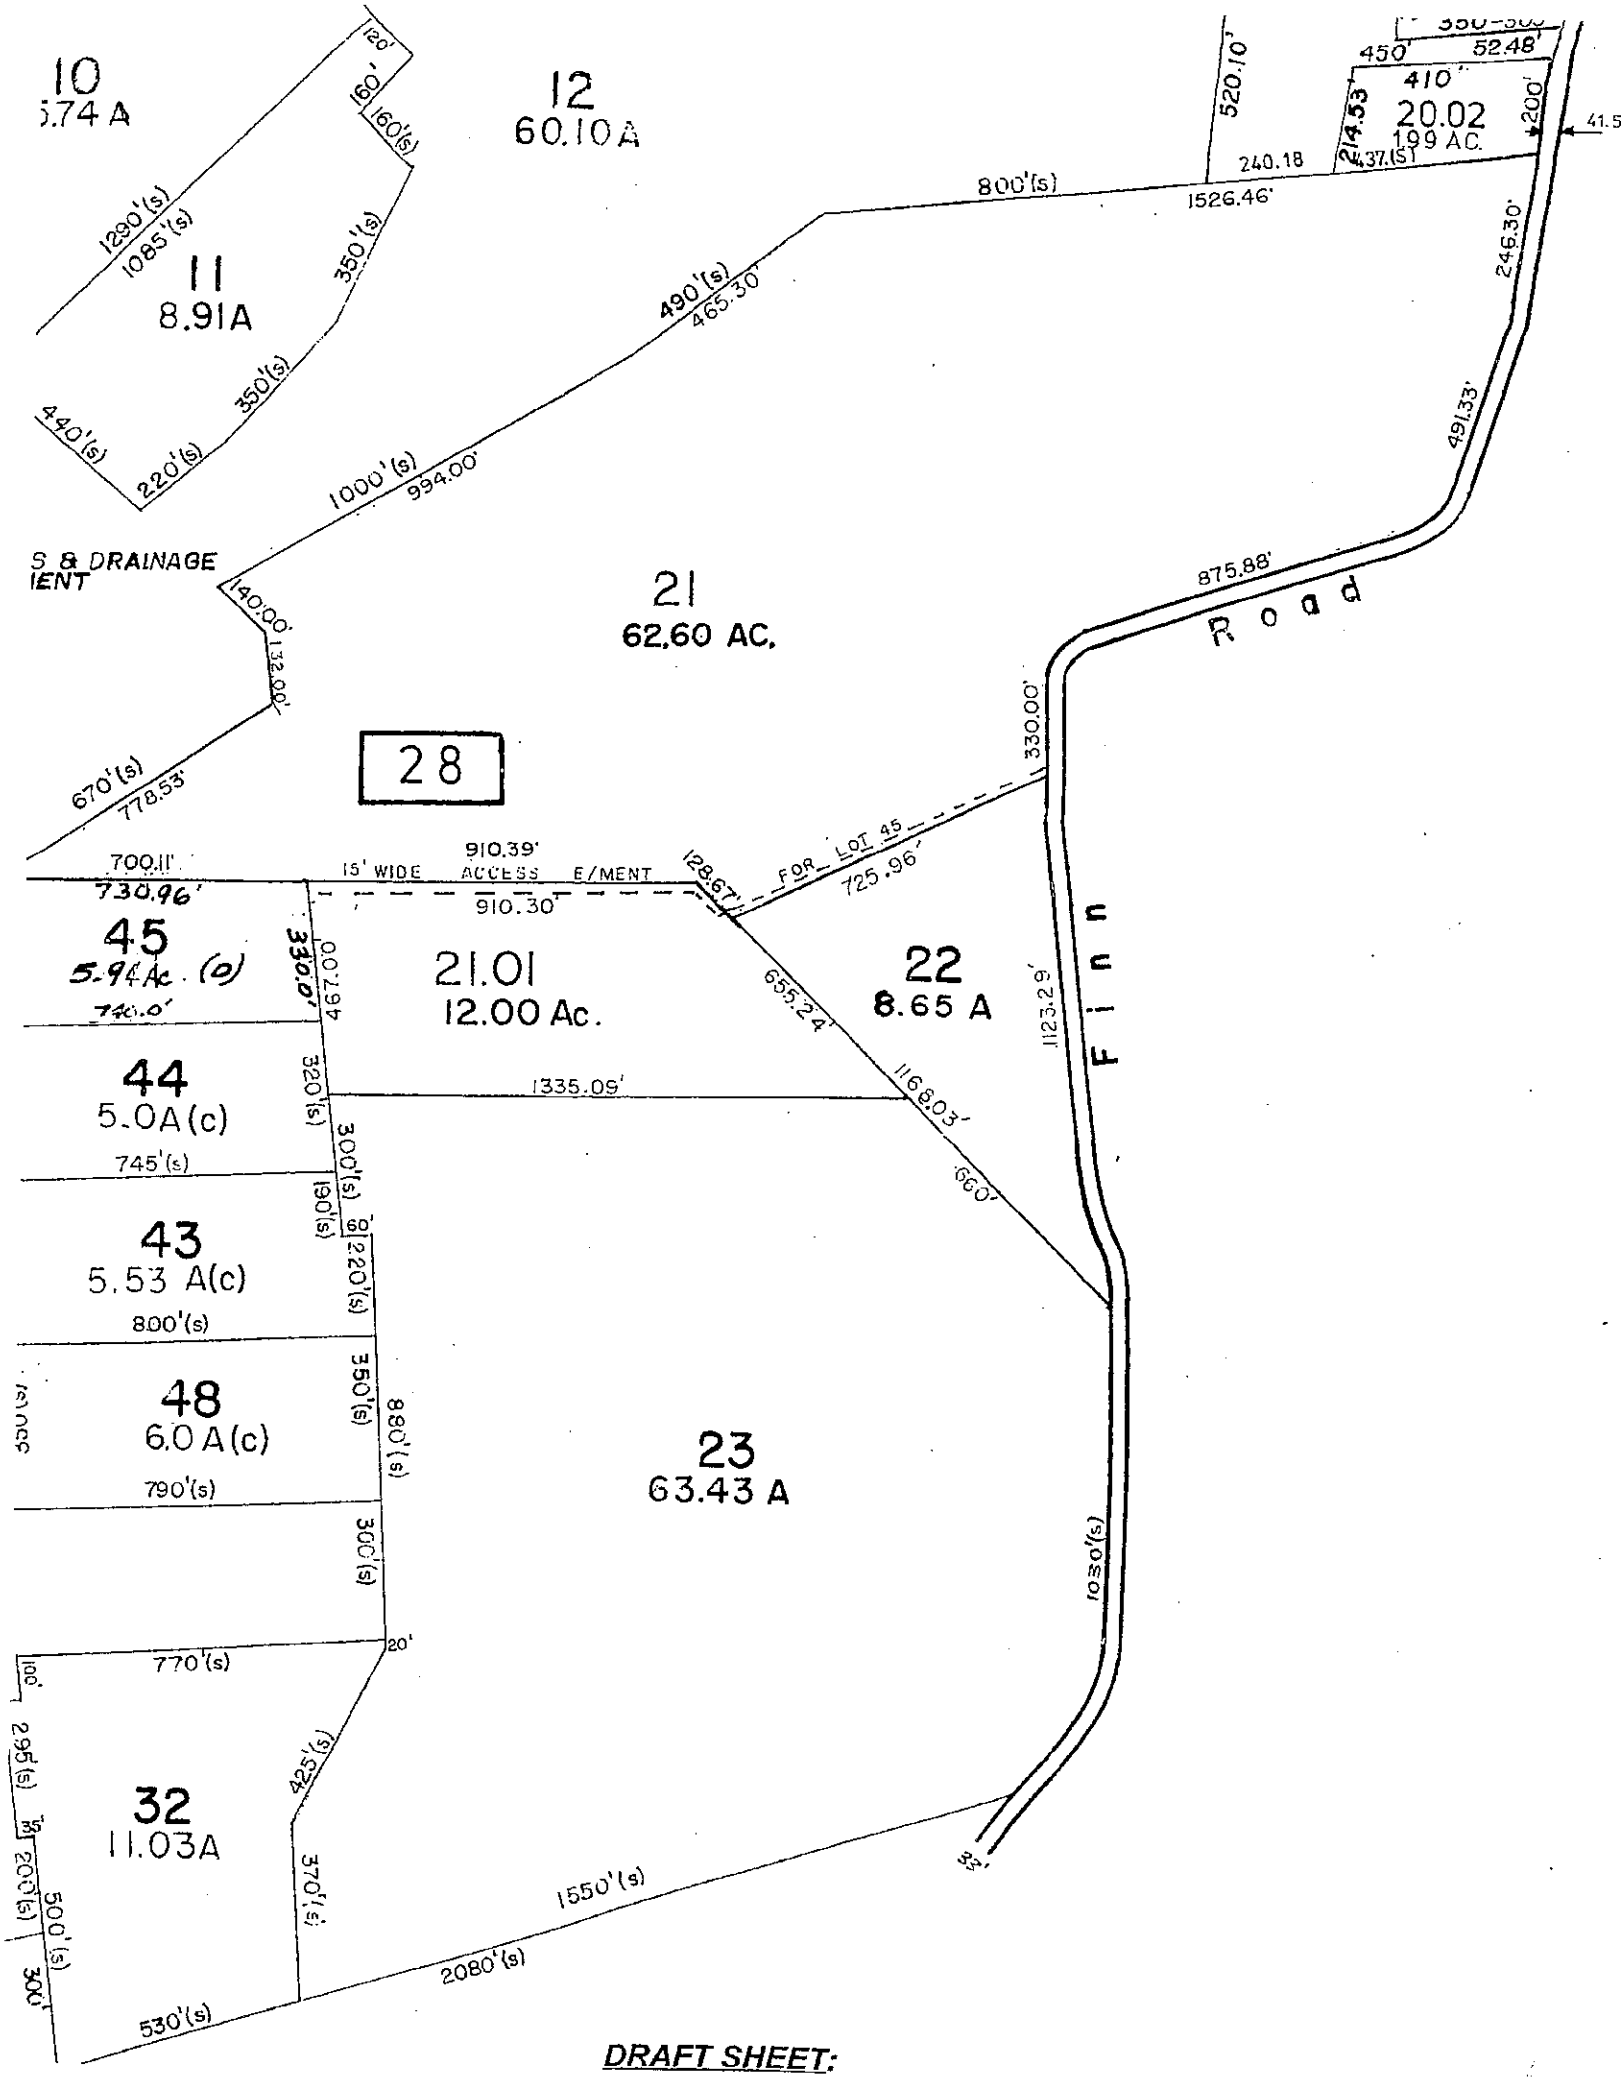
10
5.74 A
12
60.10 A
11
8.91 A
21
62.60 AC.
28
45
5.94 Ac. (o)
21.01
12.00 Ac.
22
8.65 A
44
5.0 A (c)
43
5.53 A (c)
48
6.0 A (c)
23
63.43 A
32
11.03 A
20.02
199 AC.
S & DRAINAGE
IENT
15' WIDE ACCESS E/MENT
FOR LOT 45
Road
Finn
1290'(s)
1085'(s)
440'(s)
220'(s)
350'(s)
160'(s)
120'
60'
1000'(s)
994.00'
490'(s)
465.30'
800'(s)
1526.46'
240.18
520.10'
214.53
437.(S)
450'
410'
52.48'
200'
41.5
246.30'
491.33'
875.88'
330.00'
1123.29'
1168.03'
660'
1030'(s)
33'
1550'(s)
2080'(s)
530'(s)
370'(s)
425'(s)
500'(s)
200'(s)
295'(s)
770'(s)
300'(s)
880'(s)
350'(s)
220'(s)
190'(s)
300'(s)
320'(s)
745'(s)
800'(s)
790'(s)
1335.09'
467.00'
330.0'
740.0'
730.96'
700.11'
910.39'
910.30'
128.67'
725.96'
655.24'
140.00'
132.00'
670'(s)
778.53'

DRAFT SHEET: