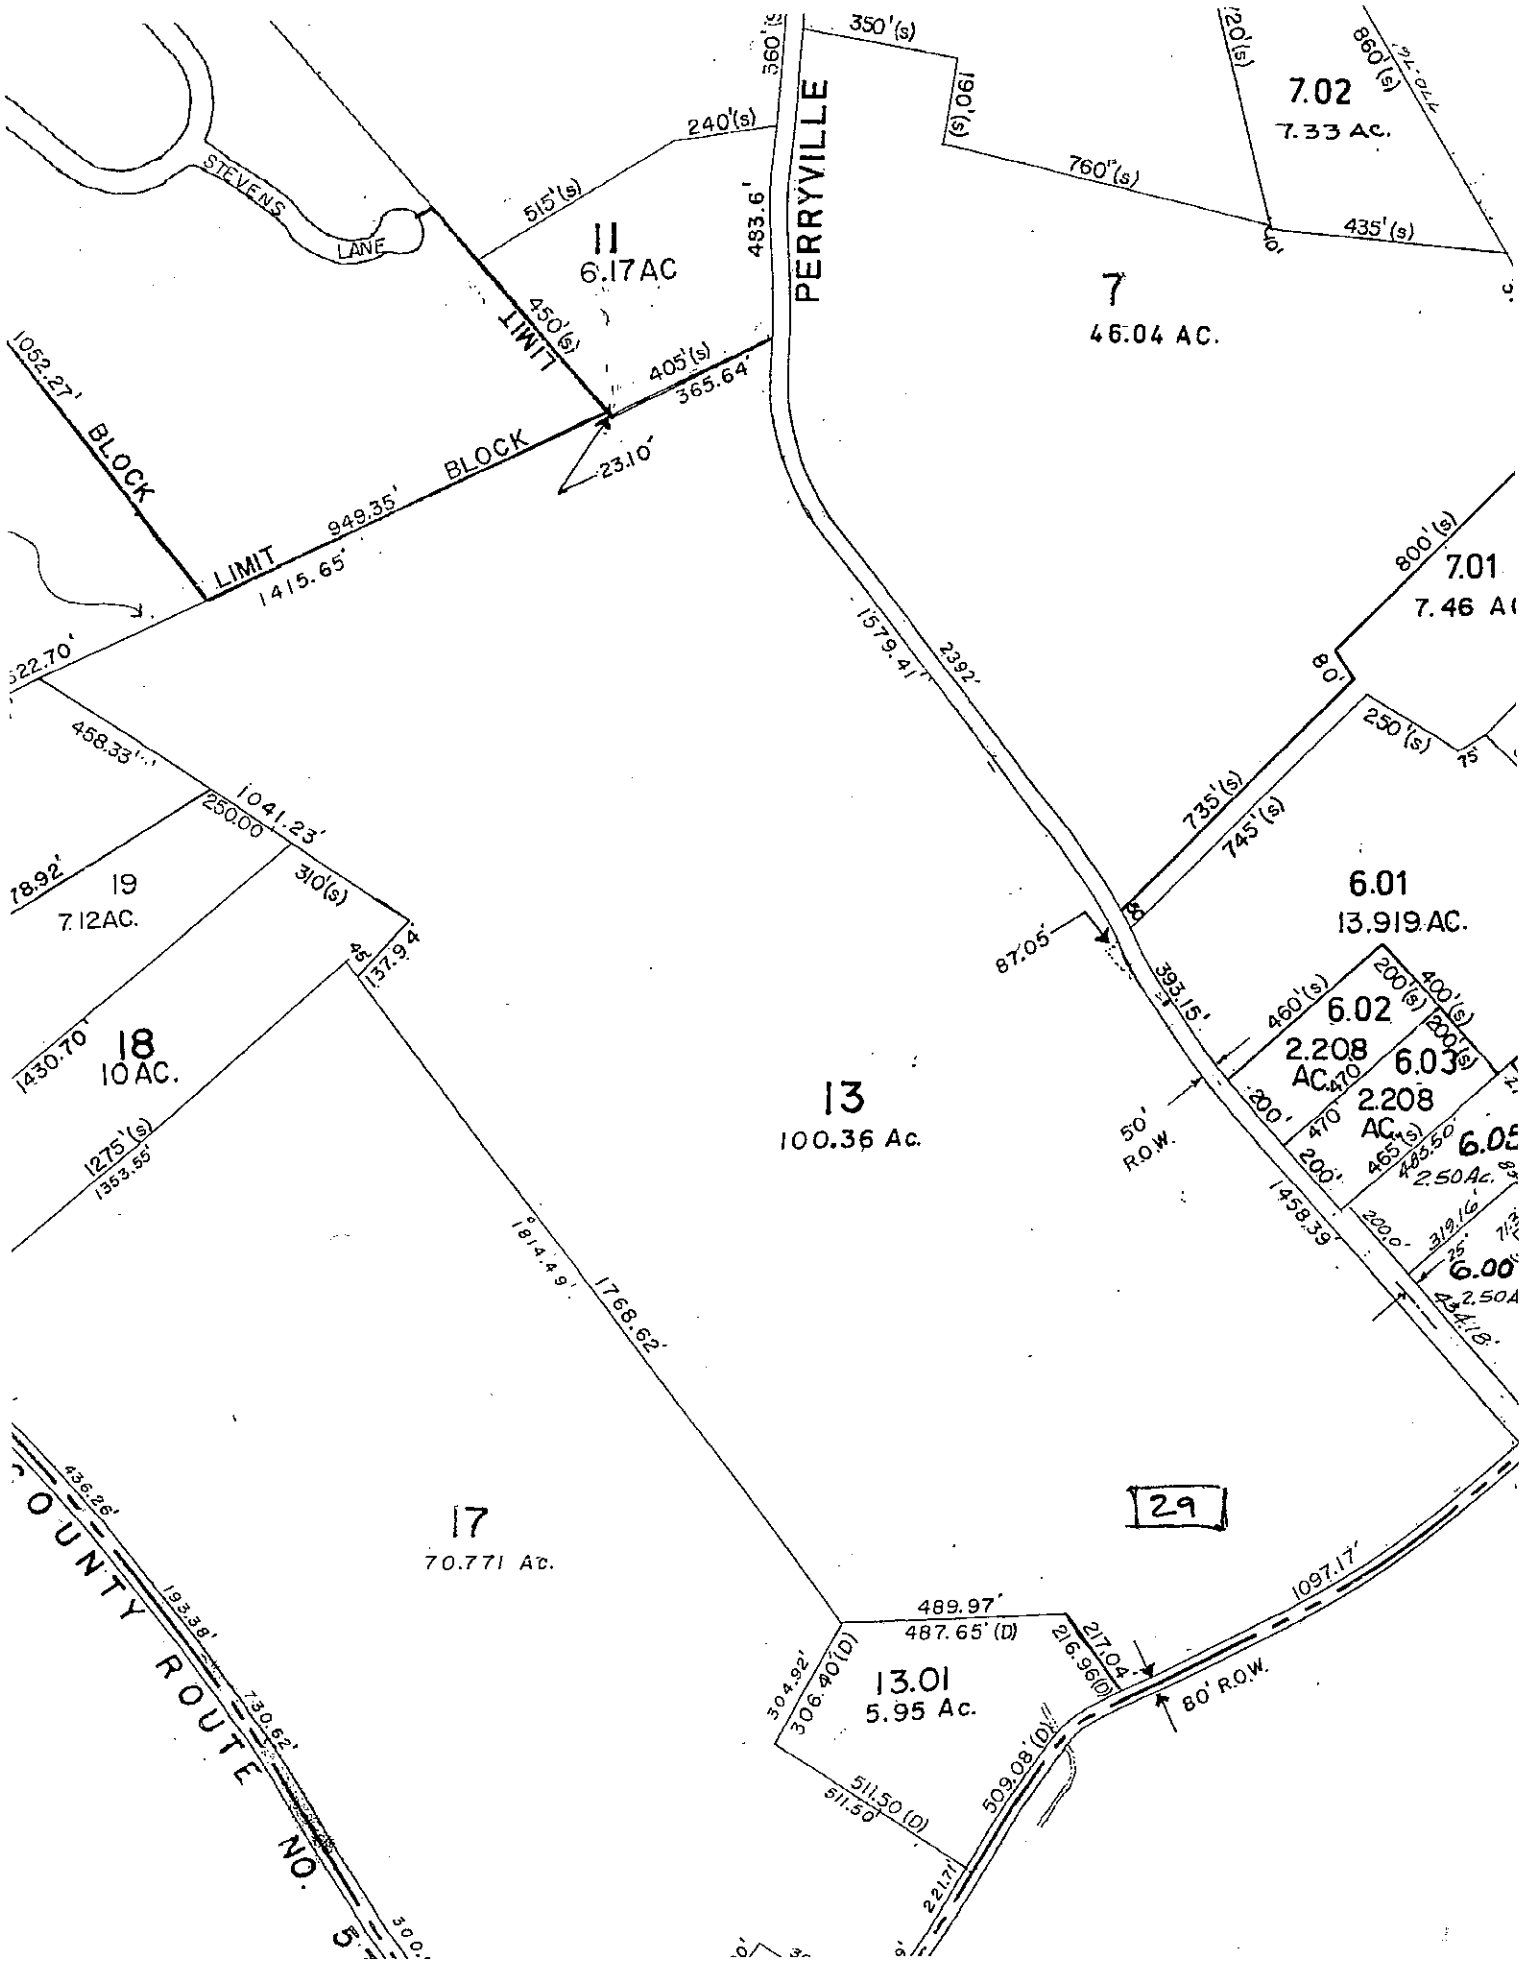
STEVENS LANE
PERRYVILLE
11
6.17AC
7
46.04 AC.
7.02
7.33 AC.
7.01
7.46 AC
6.01
13.919 AC.
6.02
2.208 AC.
6.03
2.208 AC.
6.05
2.50Ac.
6.00
2.50Ac.
19
7.12AC.
18
10 AC.
13
100.36 Ac.
17
70.771 Ac.
13.01
5.95 Ac.
29
BLOCK LIMIT
BLOCK LIMIT
1052.27'
949.35'
1415.65'
522.70'
458.33'
1041.23'
250.00
310'(s)
137.94
1430.70'
1275'(s)
1353.55'
1814.49'
1768.62'
1579.41'
2392'
87.05'
393.15'
1458.39'
50' R.O.W.
80' R.O.W.
489.97'
487.65' (D)
306.40'(D)
304.92'
511.50 (D)
511.50
509.08'(D)
216.96(D)
217.04
221.71'
1097.17'
436.26'
193.38'
130.62'
COUNTY ROUTE NO. 5