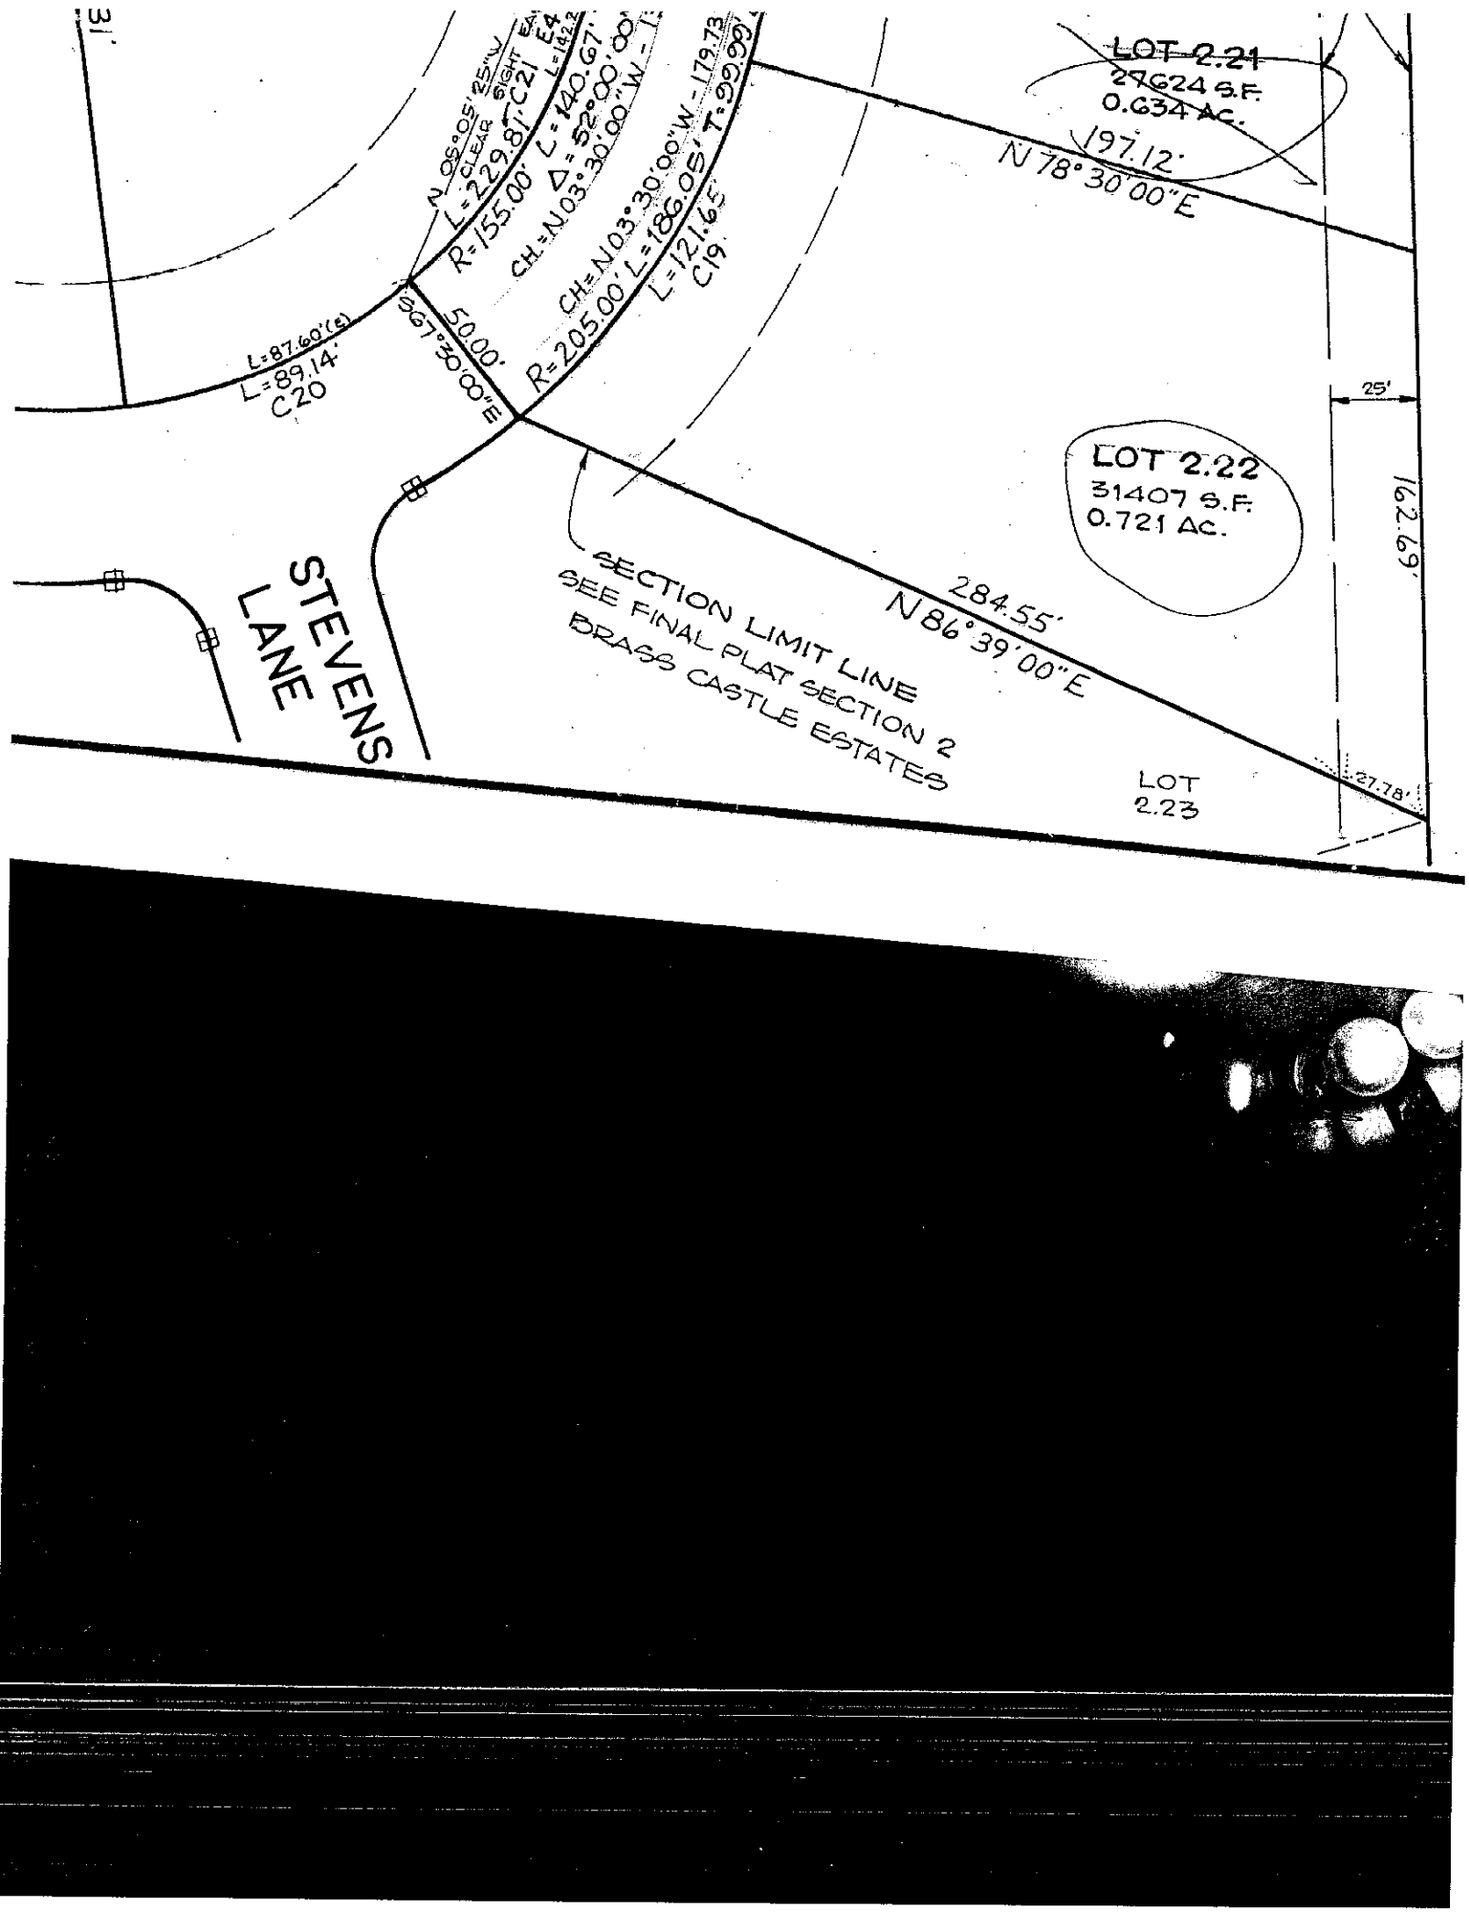

LOT 2.21
27624 S.F.
0.634 AC.
197.12'
N 78°30'00"E
N 05°05'25"W
CLEAR SIGHT EA
L=229.81' C21 E4
R=155.00' L=140.67'
Δ=52°00'00"
CH=N03°30'00"W
CH=N03°30'00"W-179.73
R=205.00' L=186.05' T=99.99'
L=121.65'
C19
L=87.60'(E)
L=89.14'
C20
50.00'
S67°30'00"E
25'
LOT 2.22
31407 S.F.
0.721 AC.
162.69'
284.55'
N 86°39'00"E
SECTION LIMIT LINE
SEE FINAL PLAT SECTION 2
BRASS CASTLE ESTATES
STEVENS LANE
LOT 2.23
27.78'