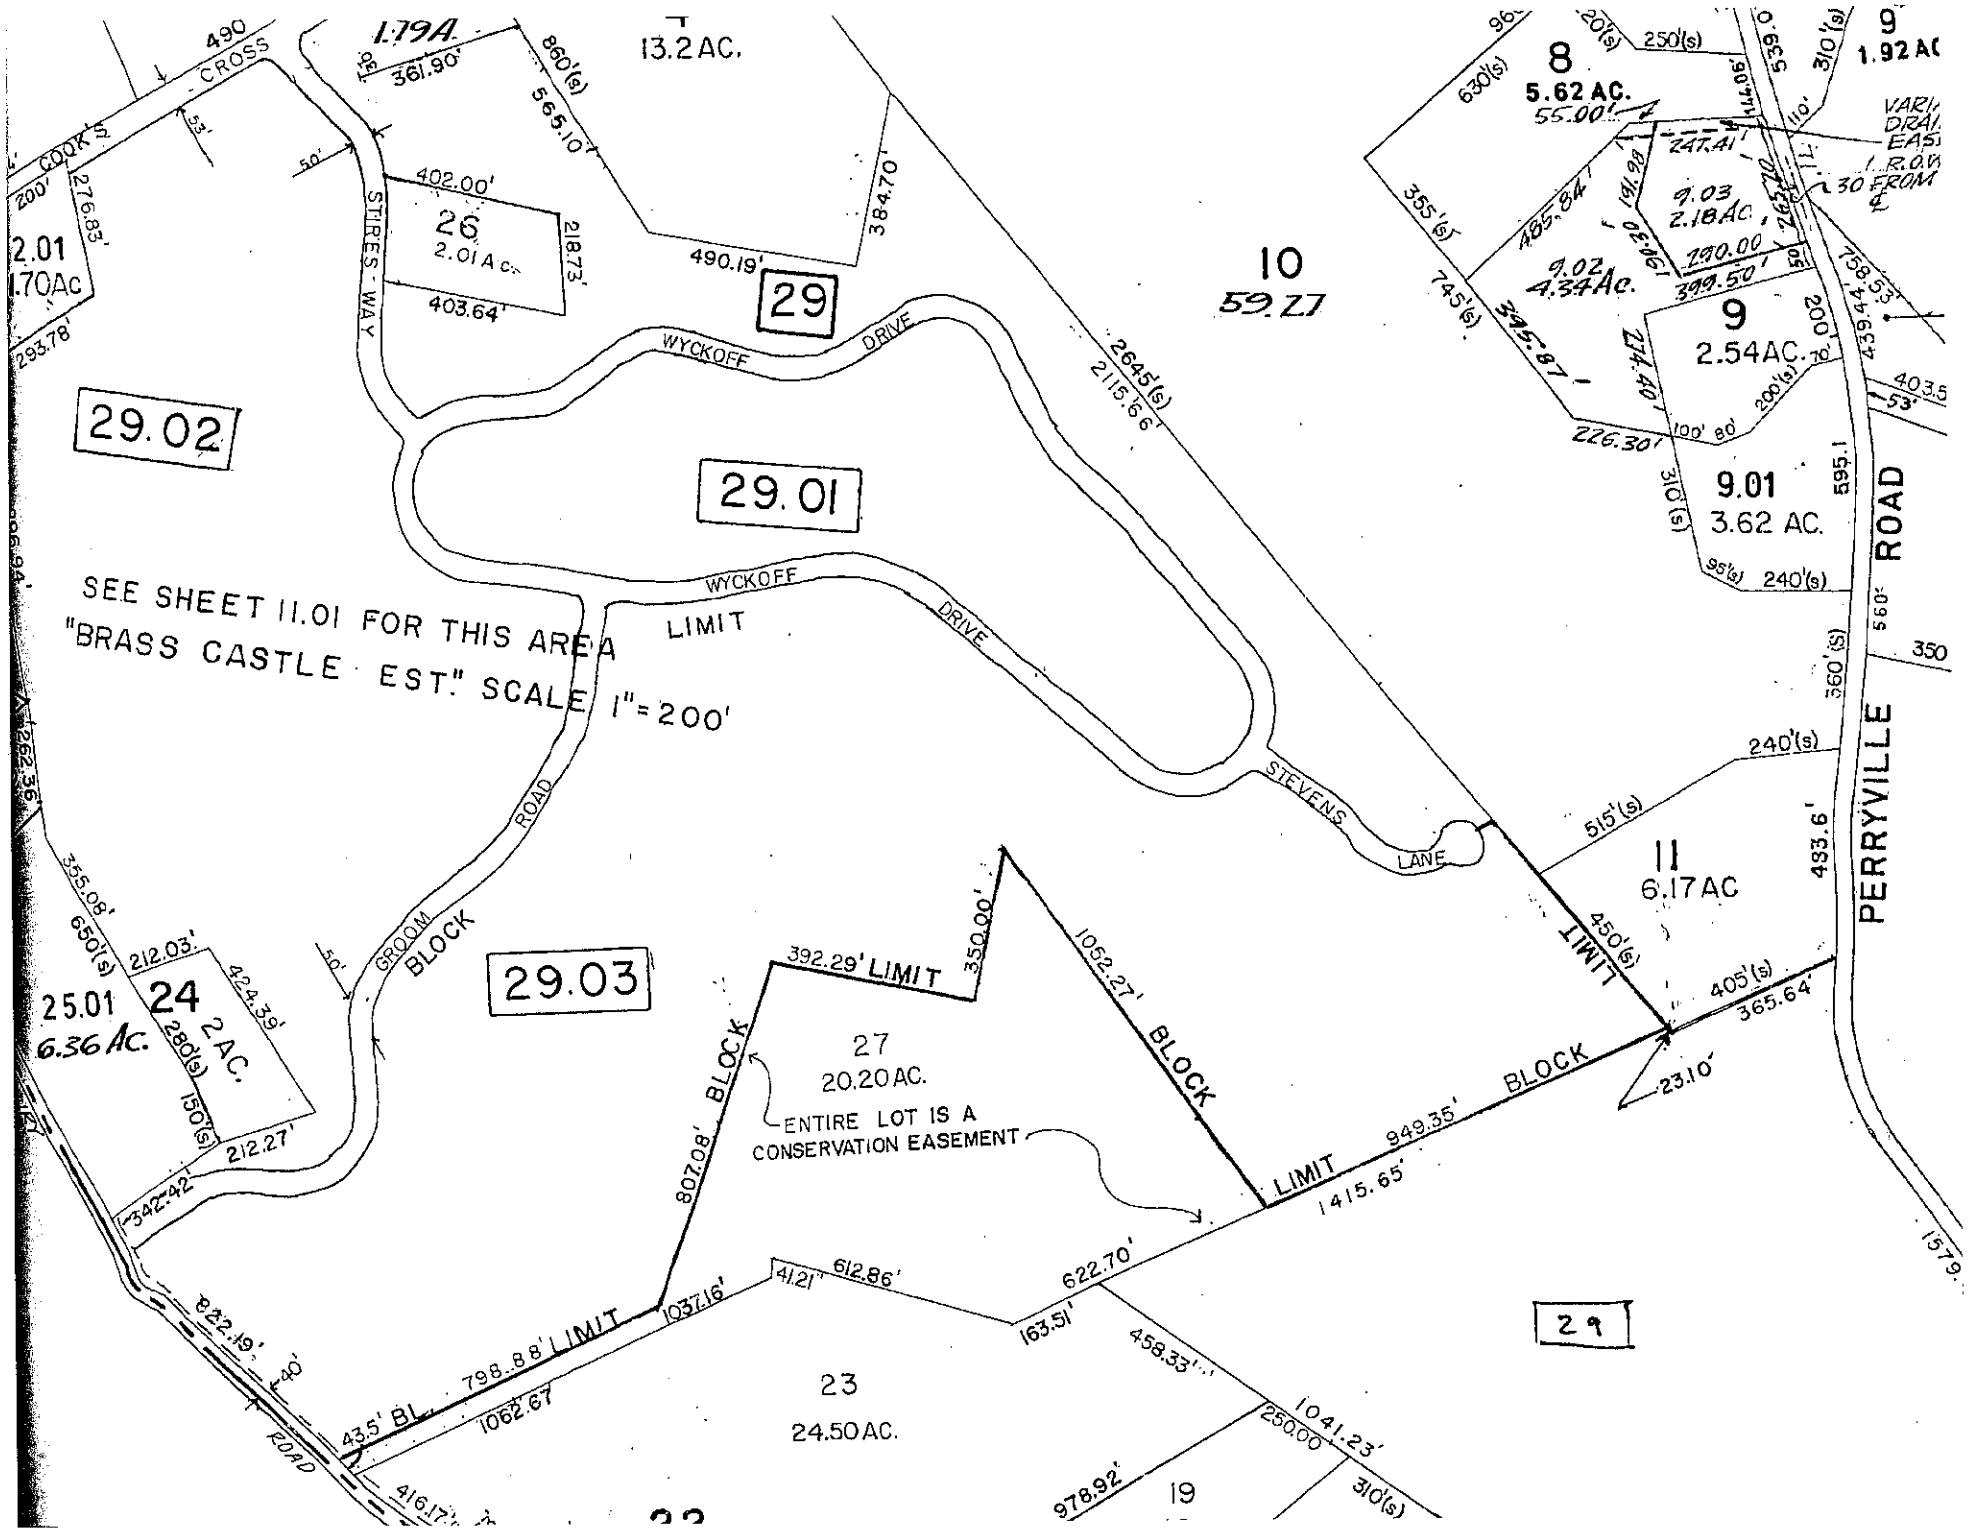

SEE SHEET 11.01 FOR THIS AREA
"BRASS CASTLE EST." SCALE 1"=200'
29.02
29.01
29.03
29
10
59.27
11
6.17 AC
9
2.54 AC.
9.01
3.62 AC.
8
5.62 AC.
55.00'
9.02
4.34 Ac.
9.03
2.18 AC.
13.2 AC.
26
2.01 Ac.
24
2 AC.
25.01
6.36 Ac.
27
20.20 AC.
23
24.50 AC.
19
1.79A
2.01
1.70 Ac
1.92 AC
WYCKOFF DRIVE
STEVENS LANE
STIRES WAY
GROOM ROAD
BLOCK
LIMIT
ENTIRE LOT IS A CONSERVATION EASEMENT
PERRYVILLE ROAD
ROAD