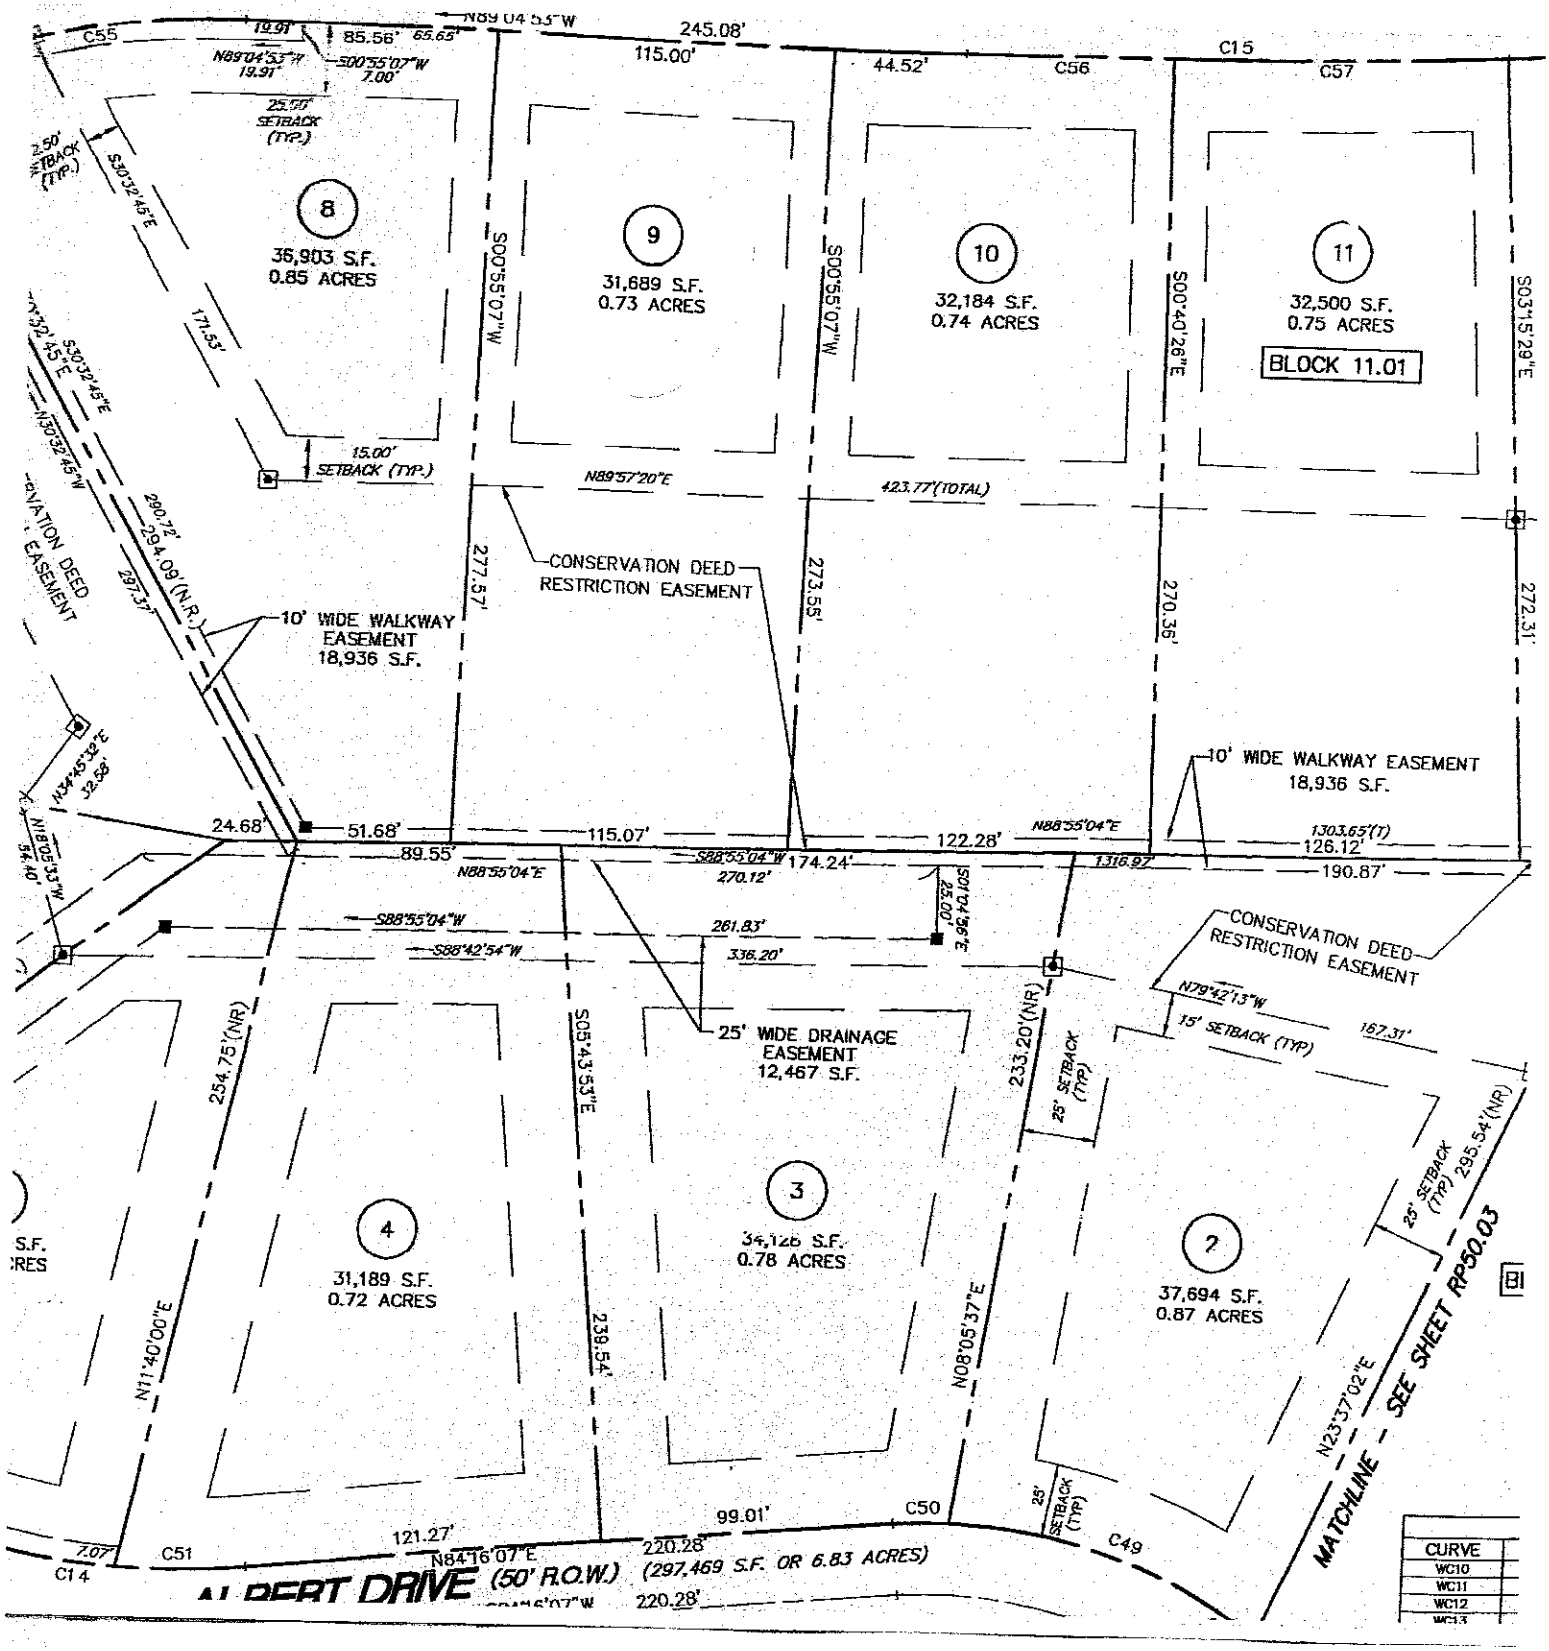
8
36,903 S.F.
0.85 ACRES
9
31,689 S.F.
0.73 ACRES
10
32,184 S.F.
0.74 ACRES
11
32,500 S.F.
0.75 ACRES
BLOCK 11.01
CONSERVATION DEED RESTRICTION EASEMENT
10' WIDE WALKWAY EASEMENT
18,936 S.F.
25' WIDE DRAINAGE EASEMENT
12,467 S.F.
4
31,189 S.F.
0.72 ACRES
3
34,126 S.F.
0.78 ACRES
2
37,694 S.F.
0.87 ACRES
ALBERT DRIVE (50' R.O.W.)
(297,469 S.F. OR 6.83 ACRES)
MATCHLINE - SEE SHEET RP50.03
CURVE
WC10
WC11
WC12